

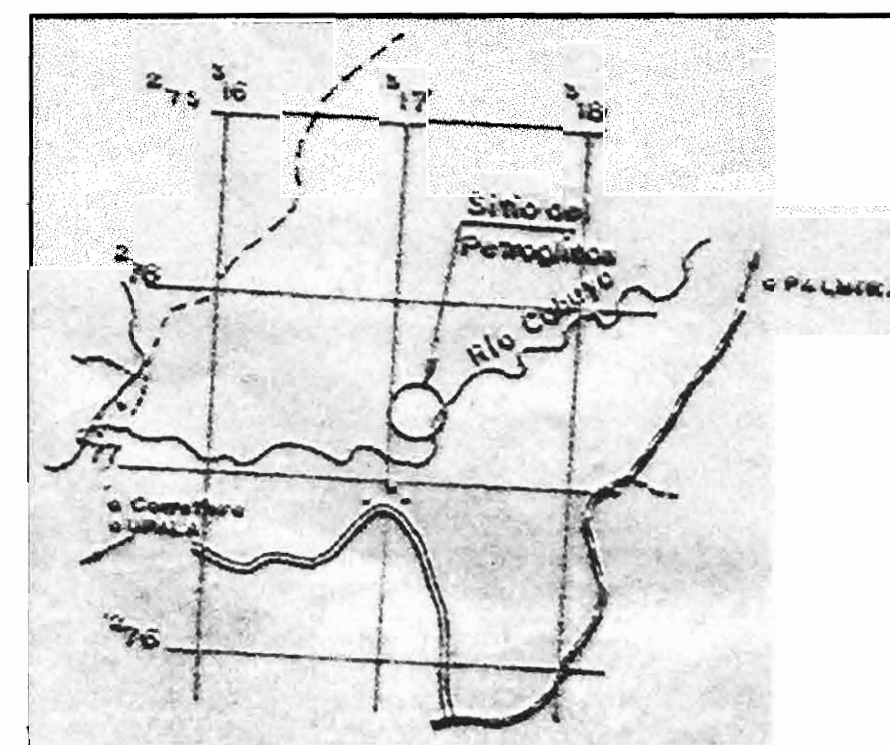
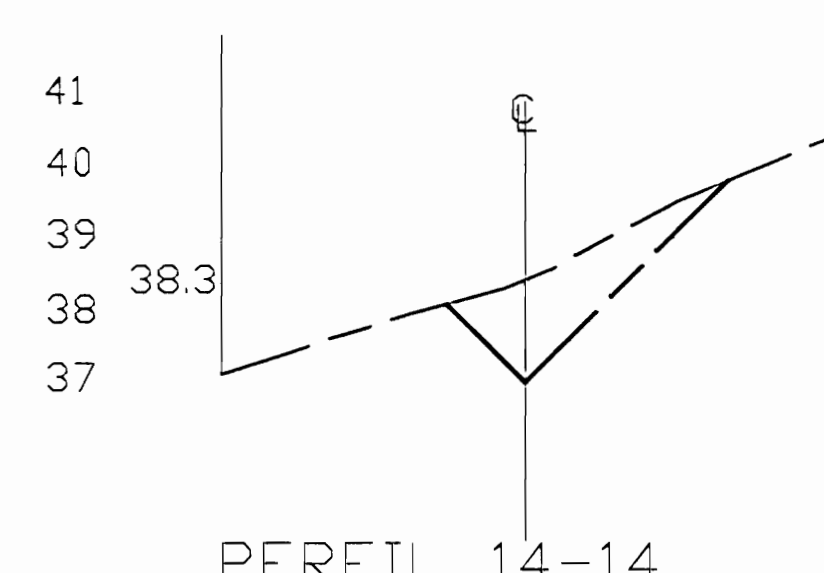
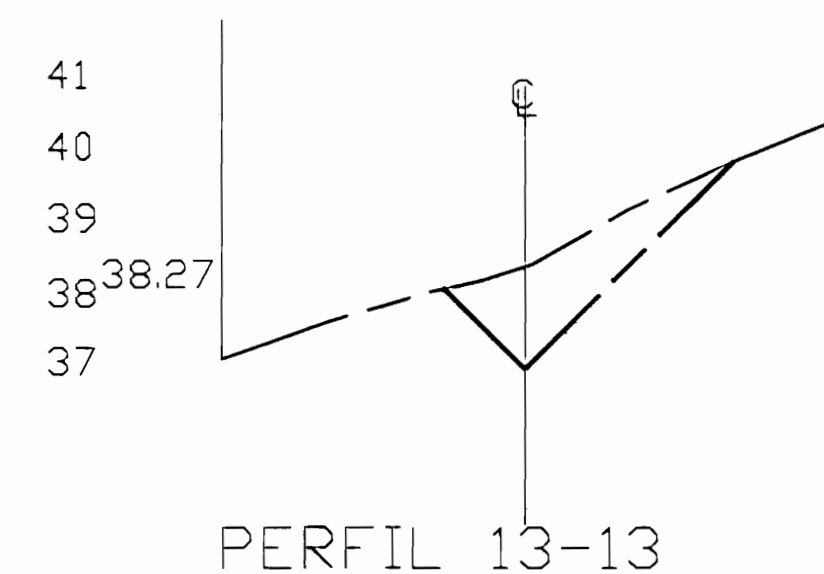
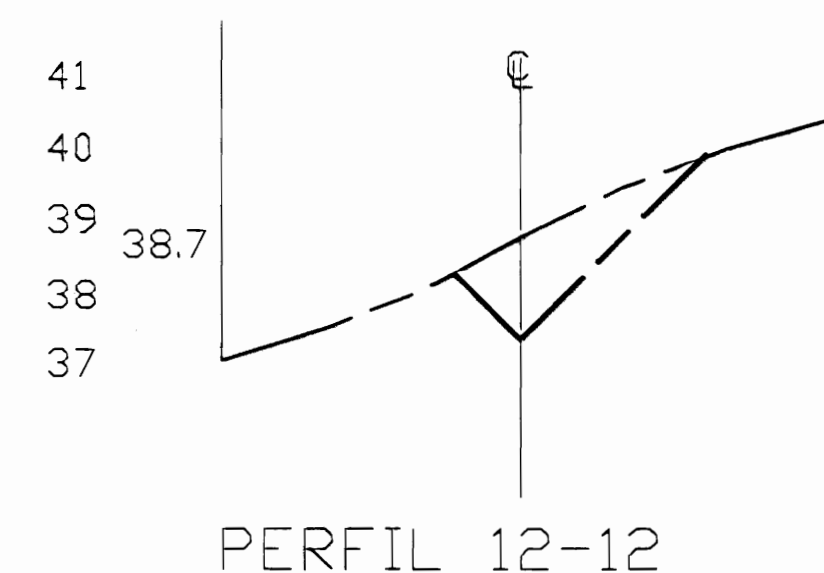
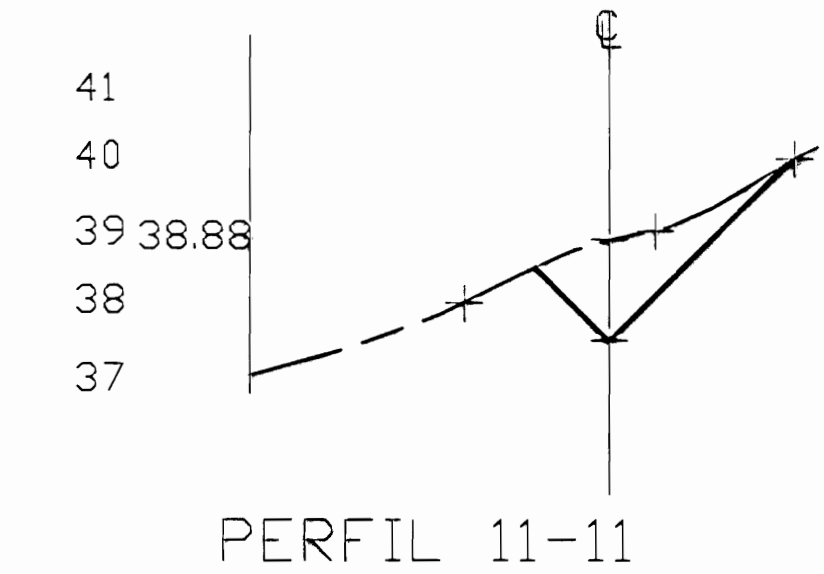
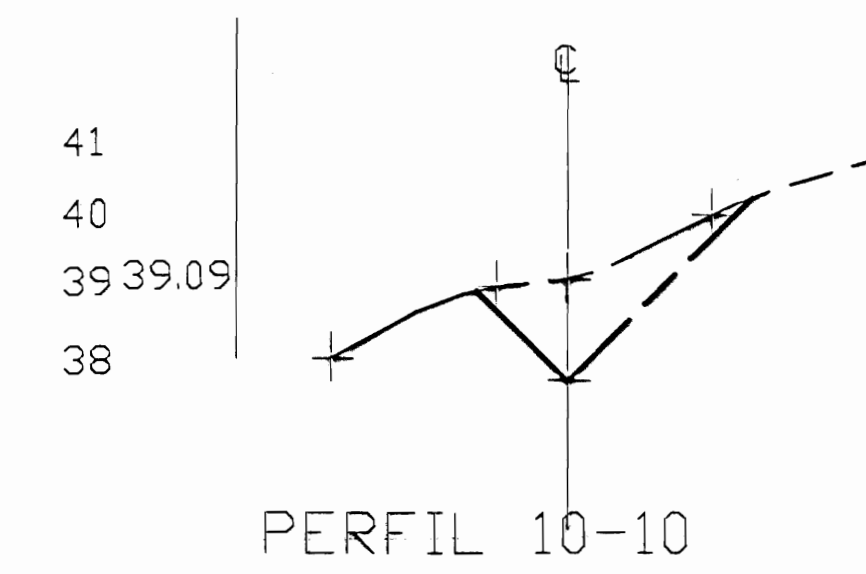
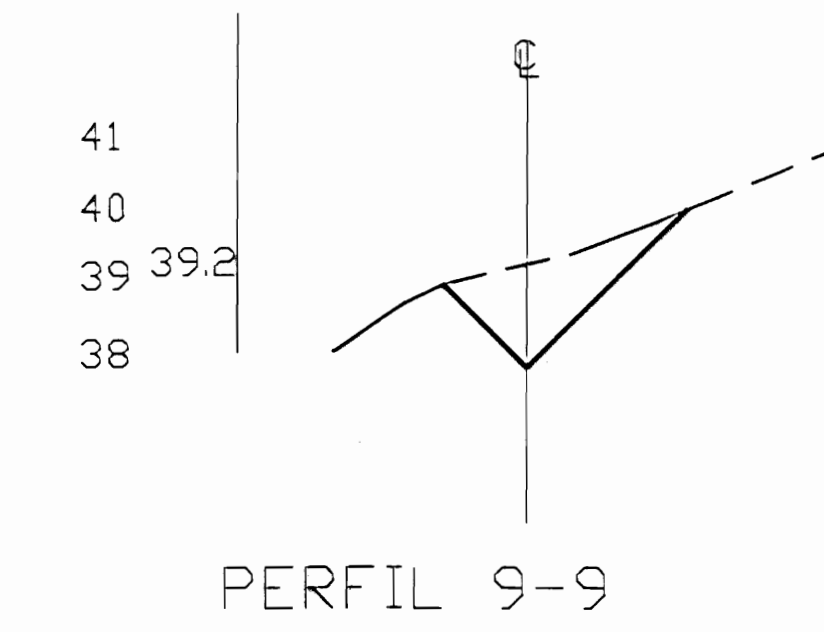
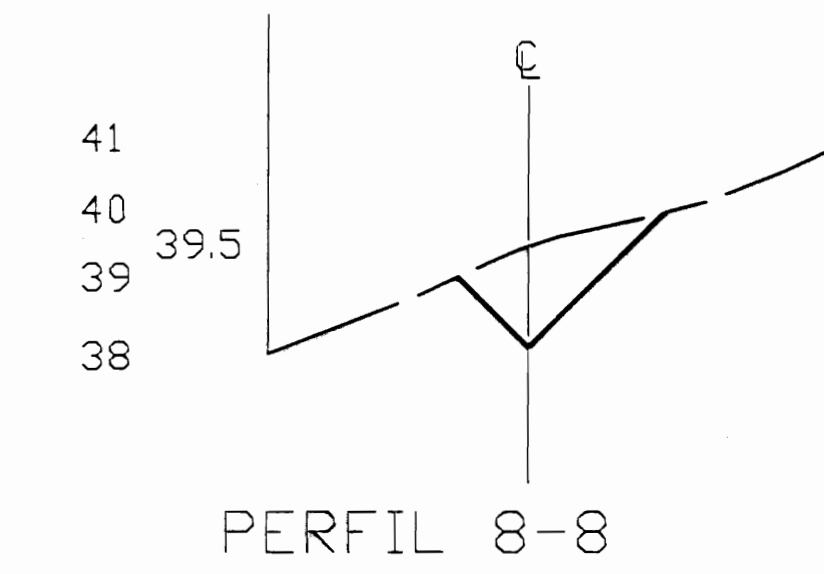
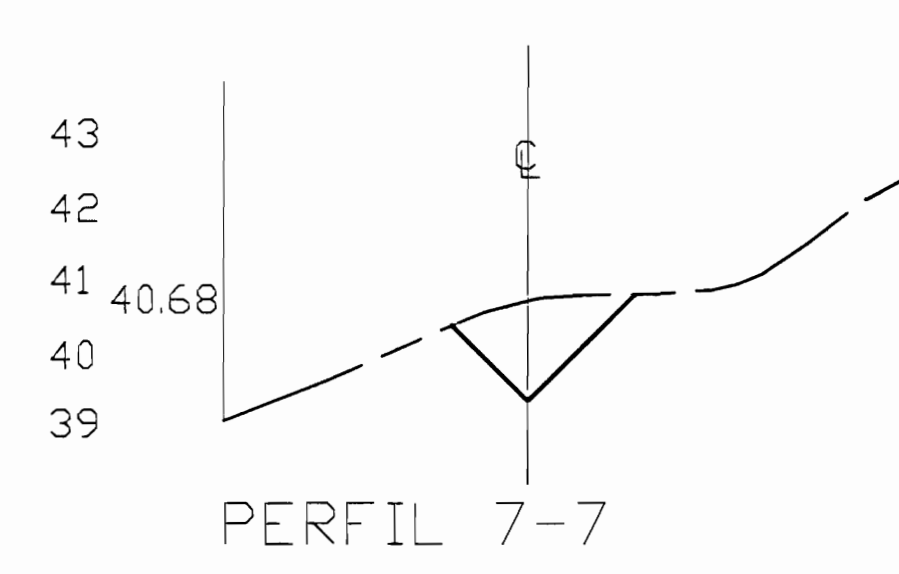
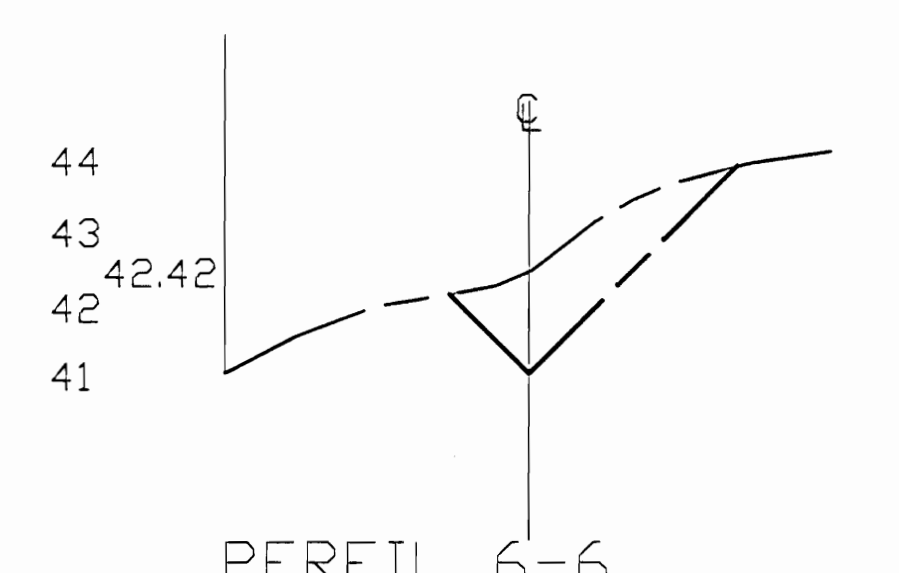
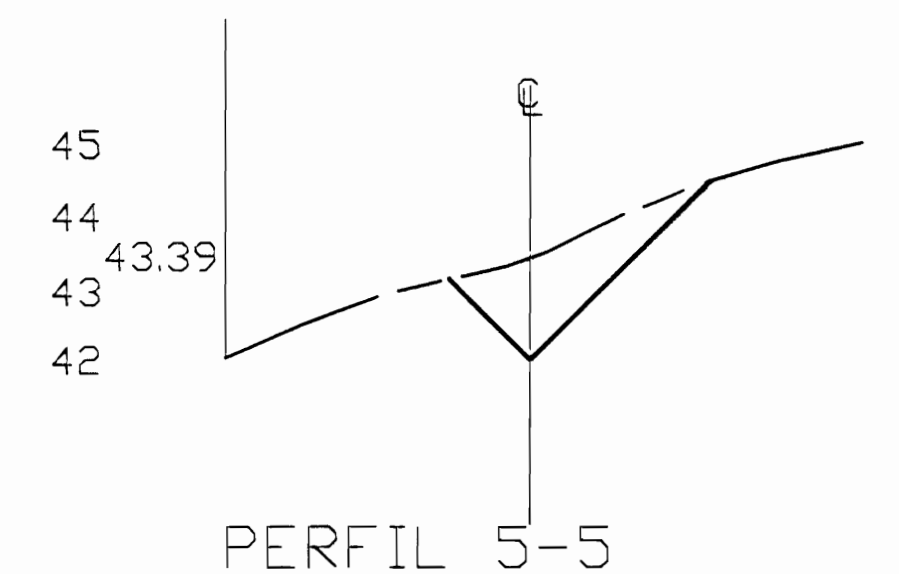
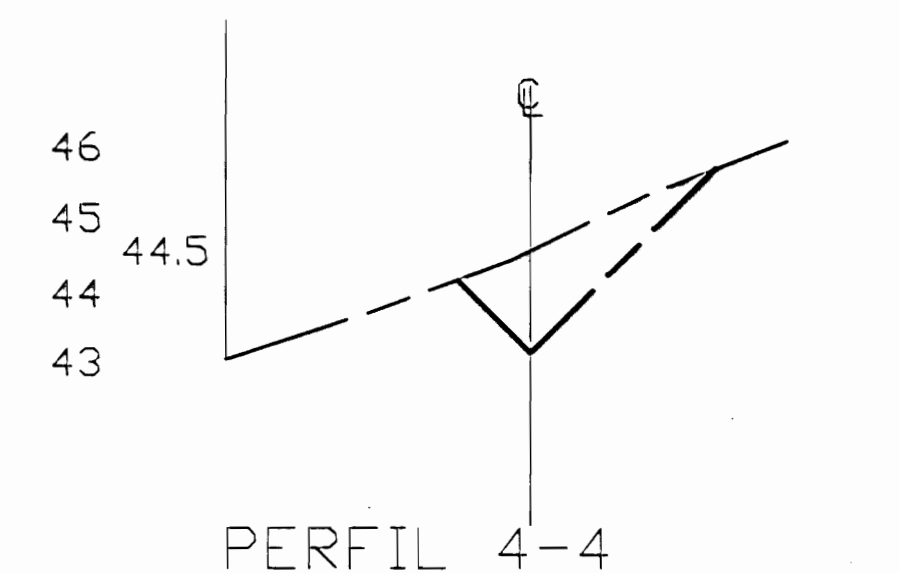
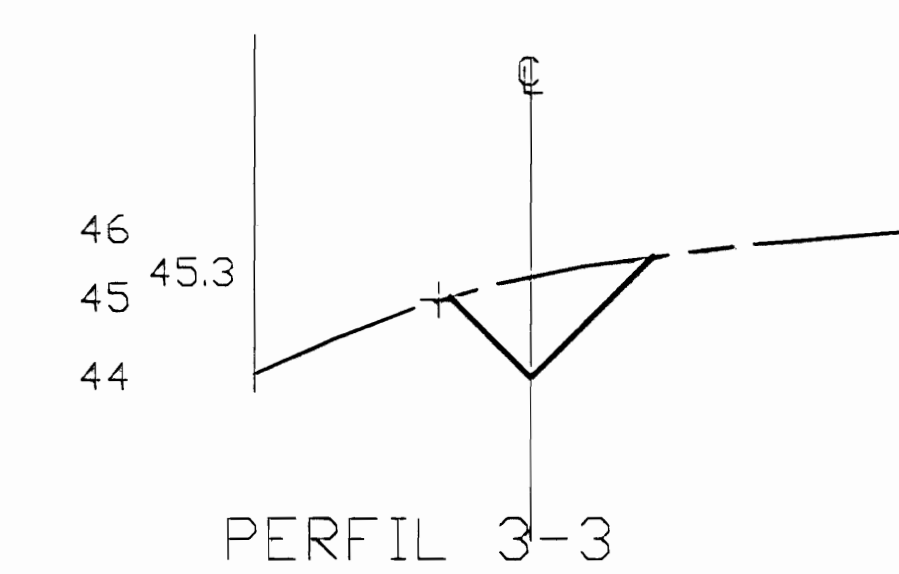
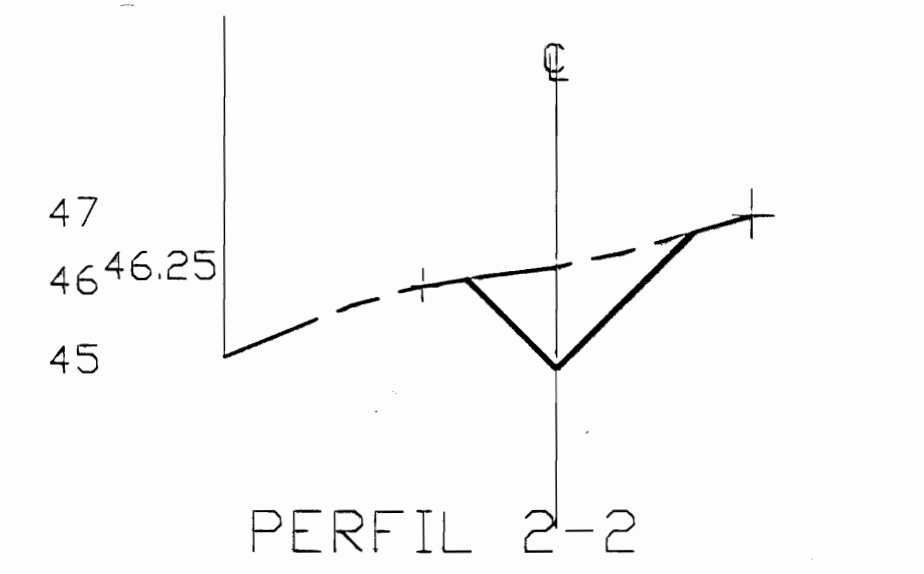
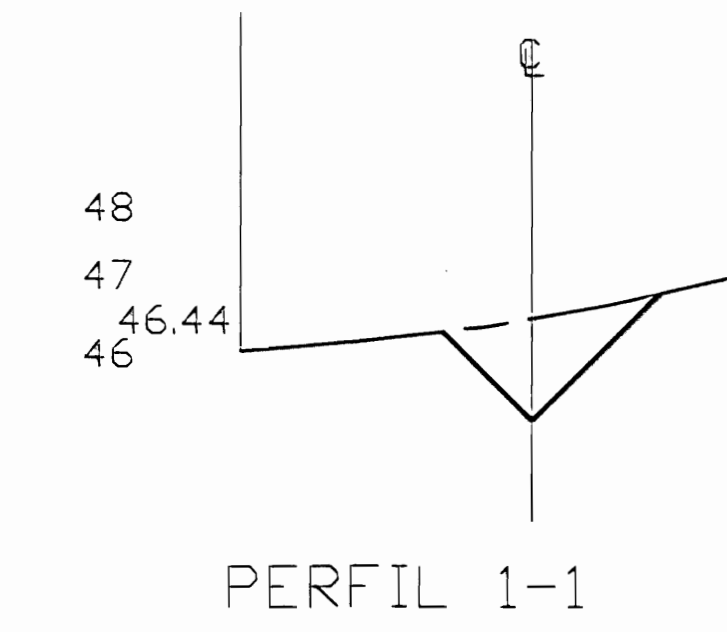


DERROTERO CANAL

PUNTOS	RUMBO	INST.
A-B	N21°00'E	33.40
A-Po	N45°00'W	36.00
B-Po	S83°15'W	39.20
Po-P1	N79°45'E	40.60
P1-P2	S76°30'E	36.00
Po-P1	N79°45'E	27.40
Po-P2	N79°45'E	38.40
P1-Po1	N50°00'W	±7.00
P2-Po2	N50°00'W	±8.00
Po-Pc	N79°45'E	36.00
A-Py	N60°00'E	14.80

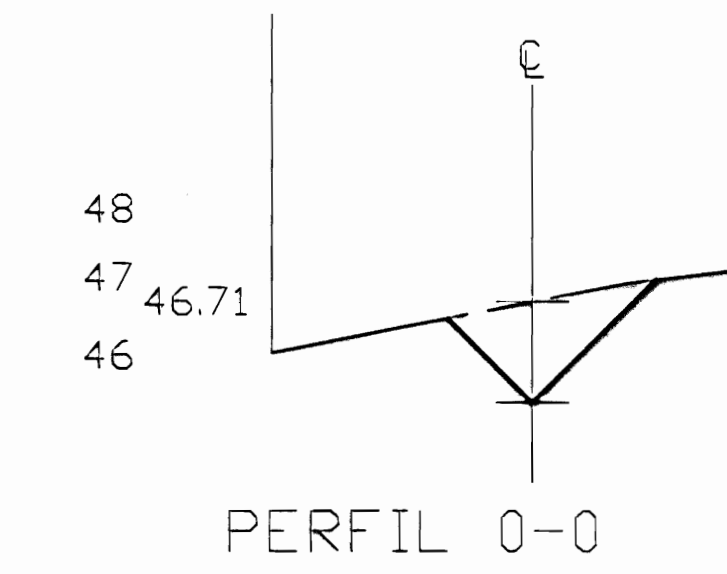

HOJA TIERRAS MORENAS
Escala: 1:50,000

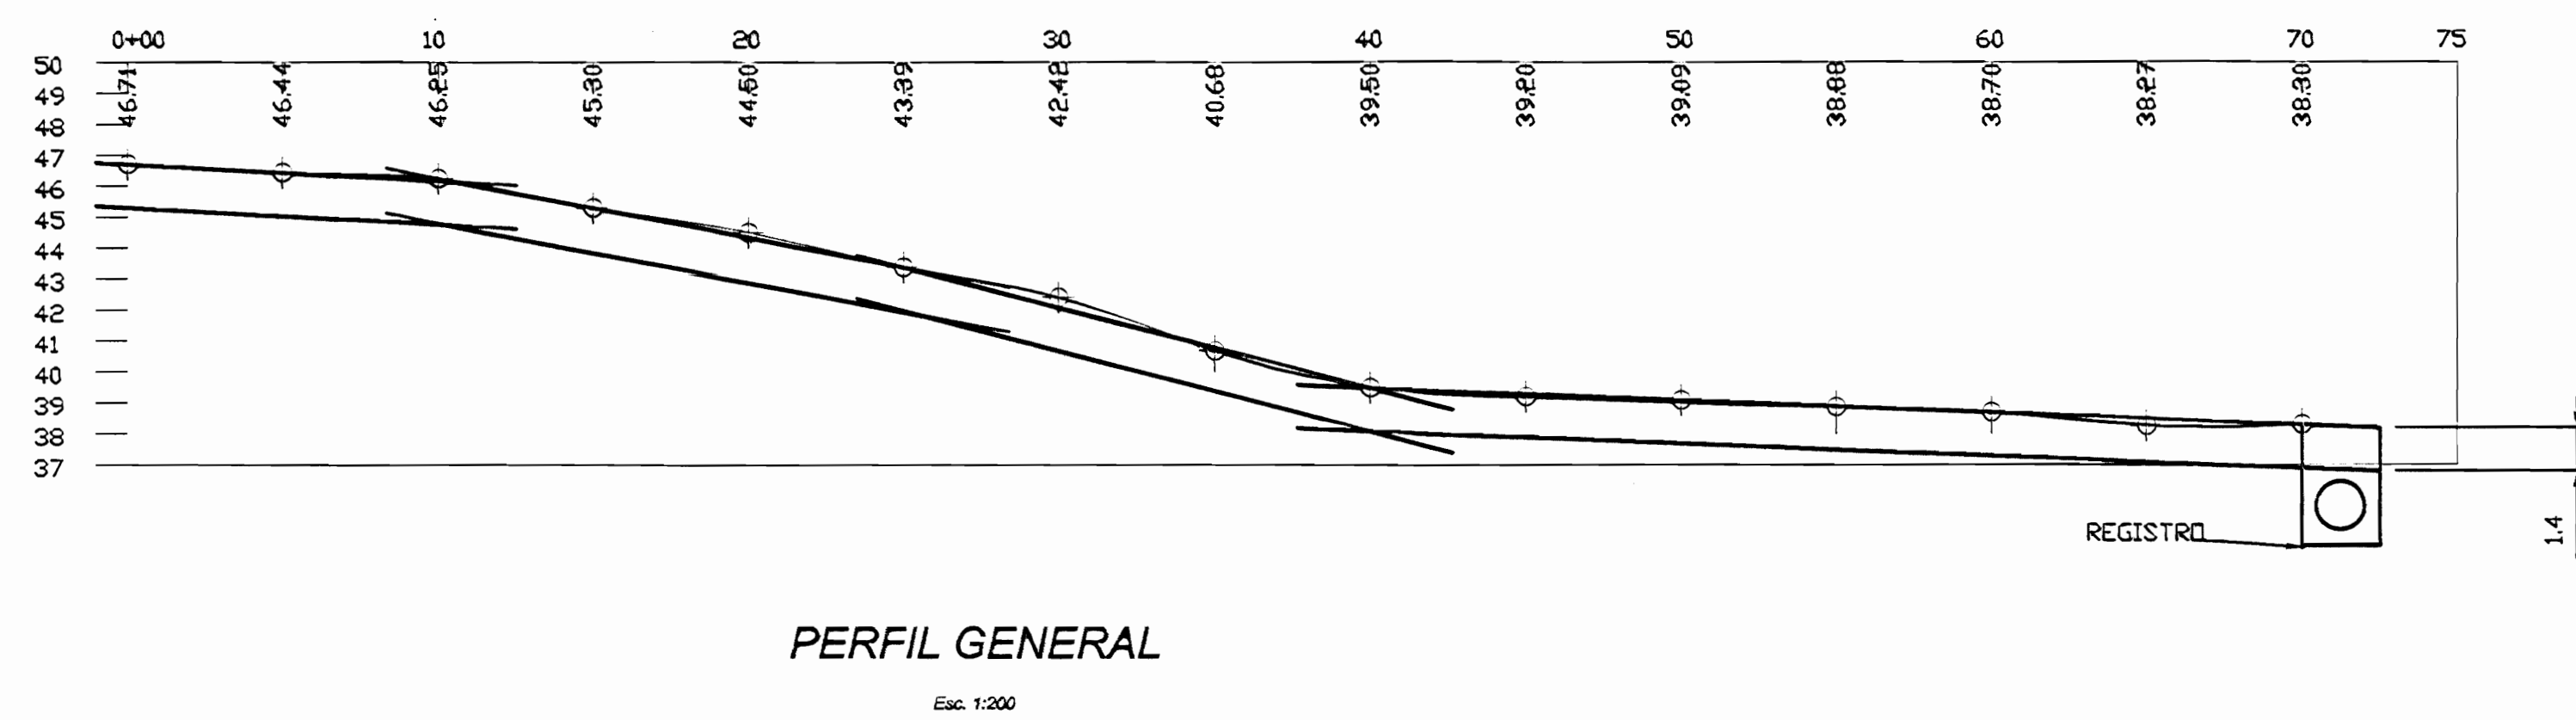

PERFILES
Escala: 1:100


McD
INGENIEROS CONSULTORES
ASISTENTES TECNICO


Propietario: Juan López Monge
Mariano López Monge

Provincia	Calle	Distrito
Guancabazo	Calle	Primero

Dibujo: Ana Jenny Rodríguez Sandoval

Arquitecto:

Ingeniero: Gilbert Arguello González

PROFESIONAL RESPONSABLE:

Nombre: Ing. Gilbert Arguello González

Firma: N° Reg: IC - 3610

PROFESIONAL RESPONSABLE DIRECCIÓN TÉCNICA:

Nombre: Ing. Gilbert Arguello González

Firma: N° Reg: IC - 3610

INFORMACIÓN REGISTRO PÚBLICO

Propietario: Juan y Mariano López Monge


No. Catastro:

Sitas:

Contenido:


INDICADO

Escala	Fecha	Lámina
INDICADA	JUNIO / 2000	1 DE 2

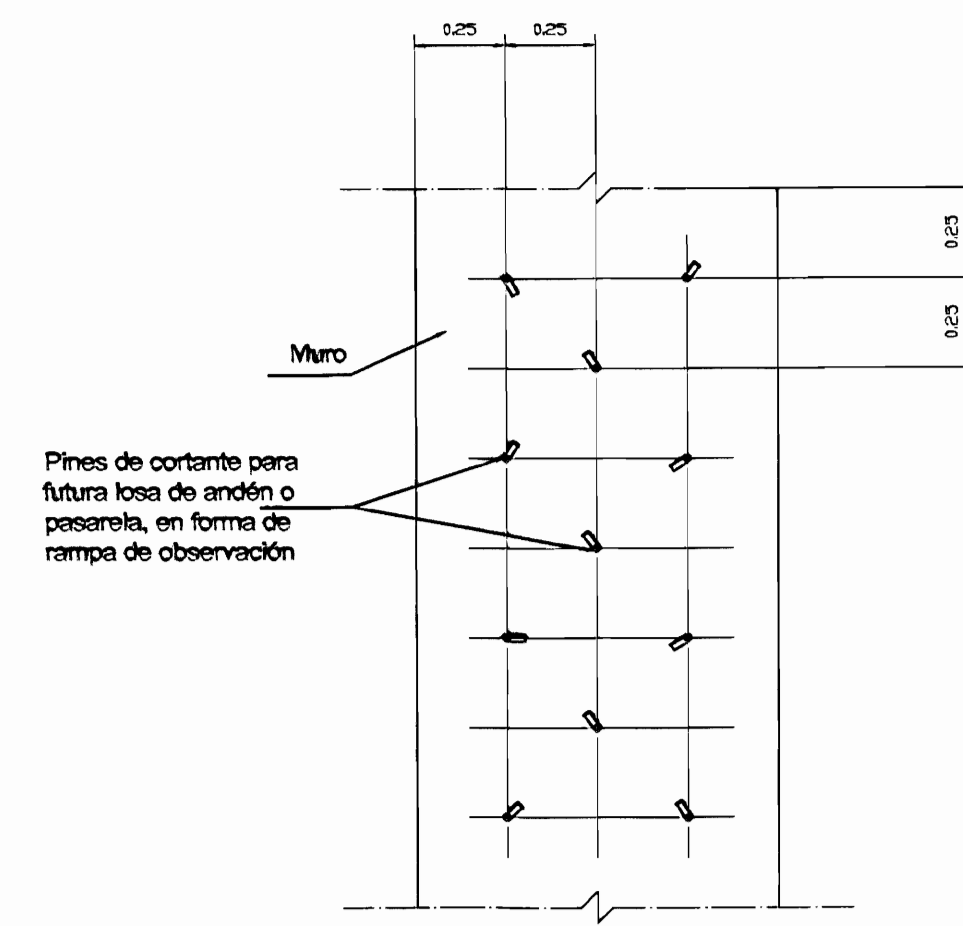


DISTRIBUCIÓN DE PINES DE CORTANTE

Etc. 120

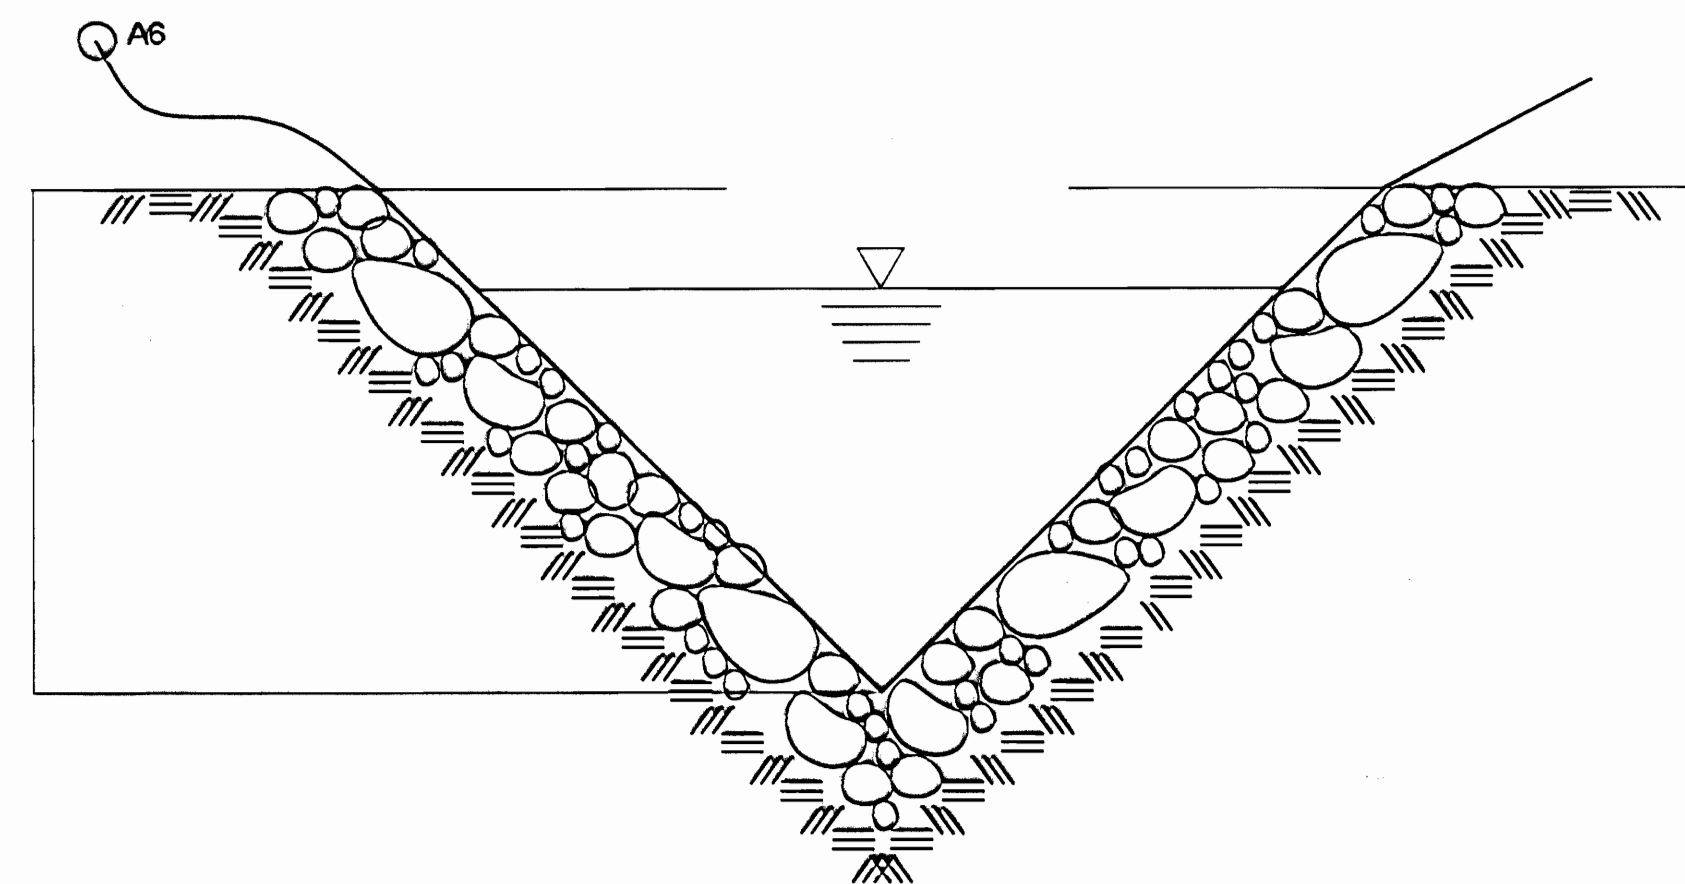


CORTE TÍPICO 1-1

Etc. 120

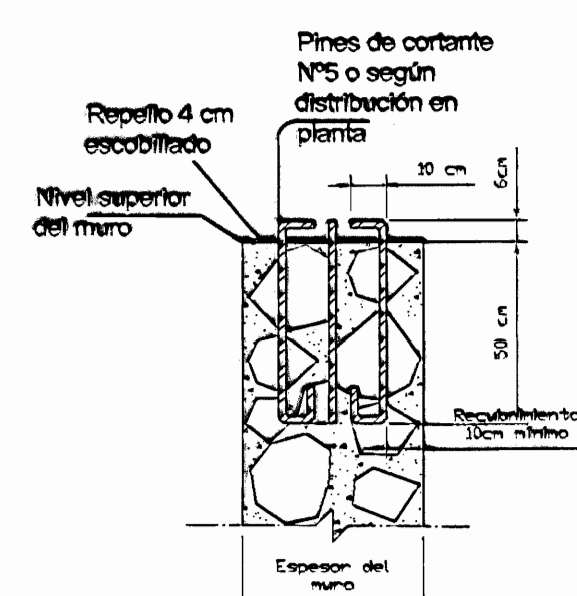


DETALLE DE MURO

Etc. 120

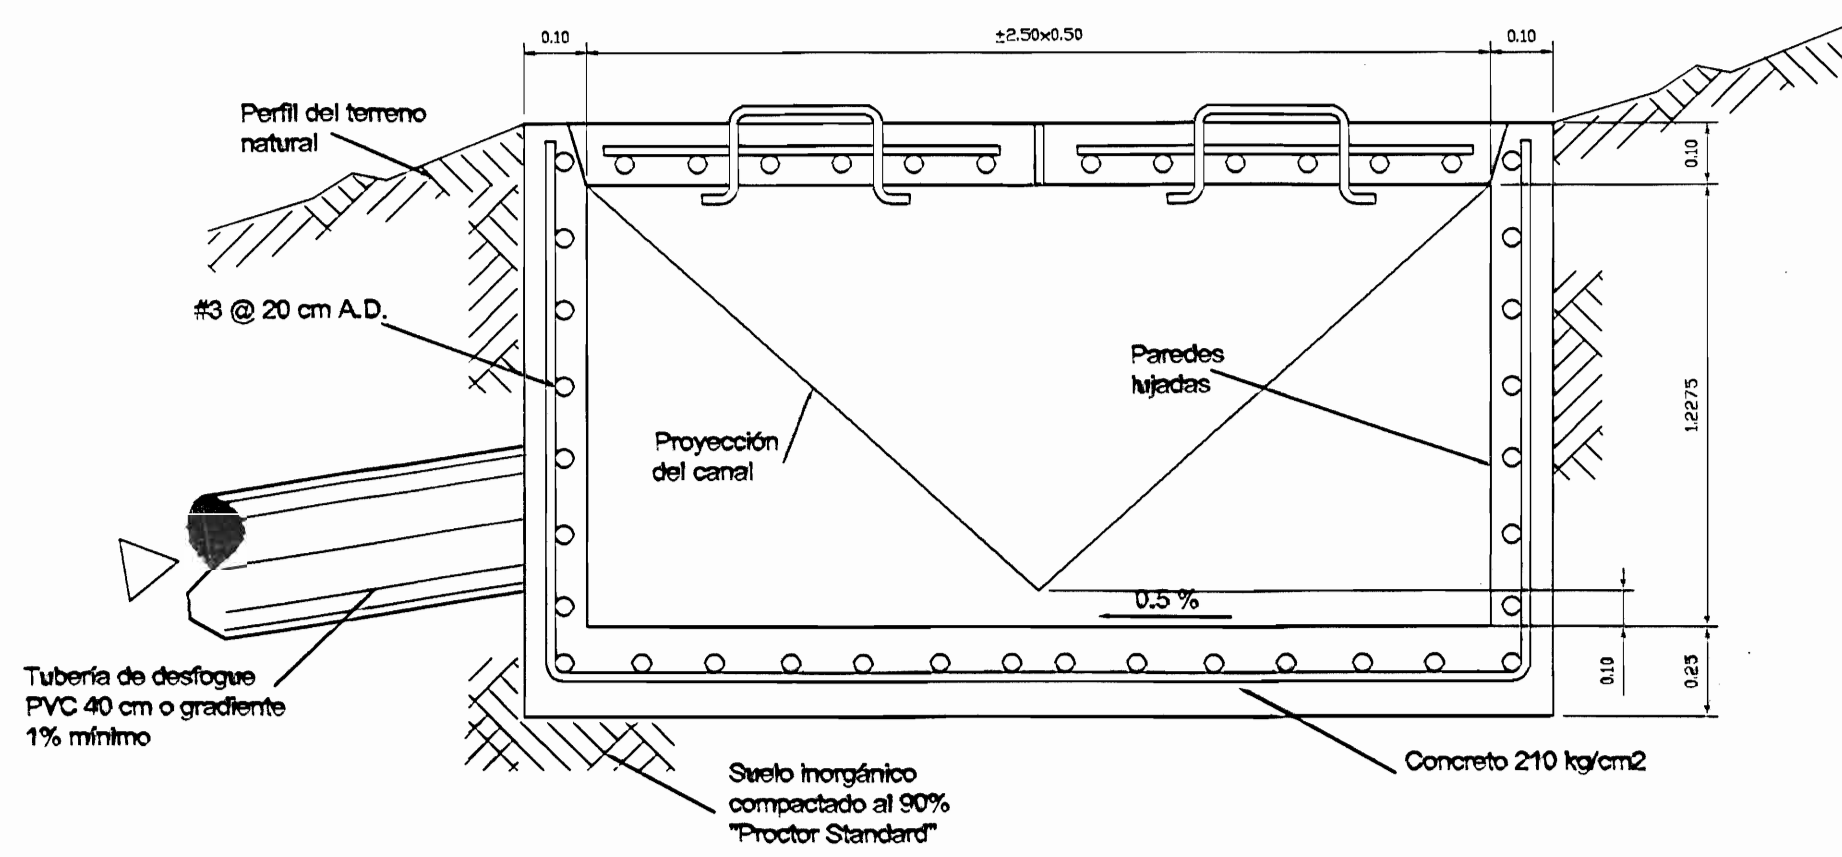


CAJA DE REGISTRO

Etc. 120

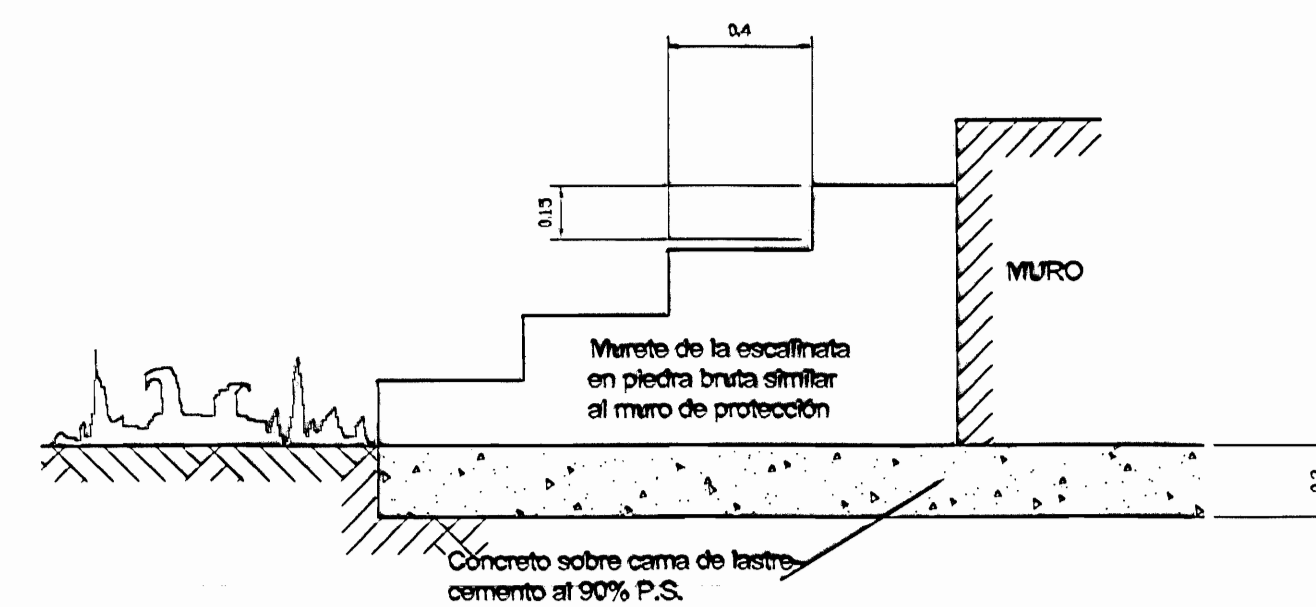


DETALLE DE ESCALINATA

Etc. 120

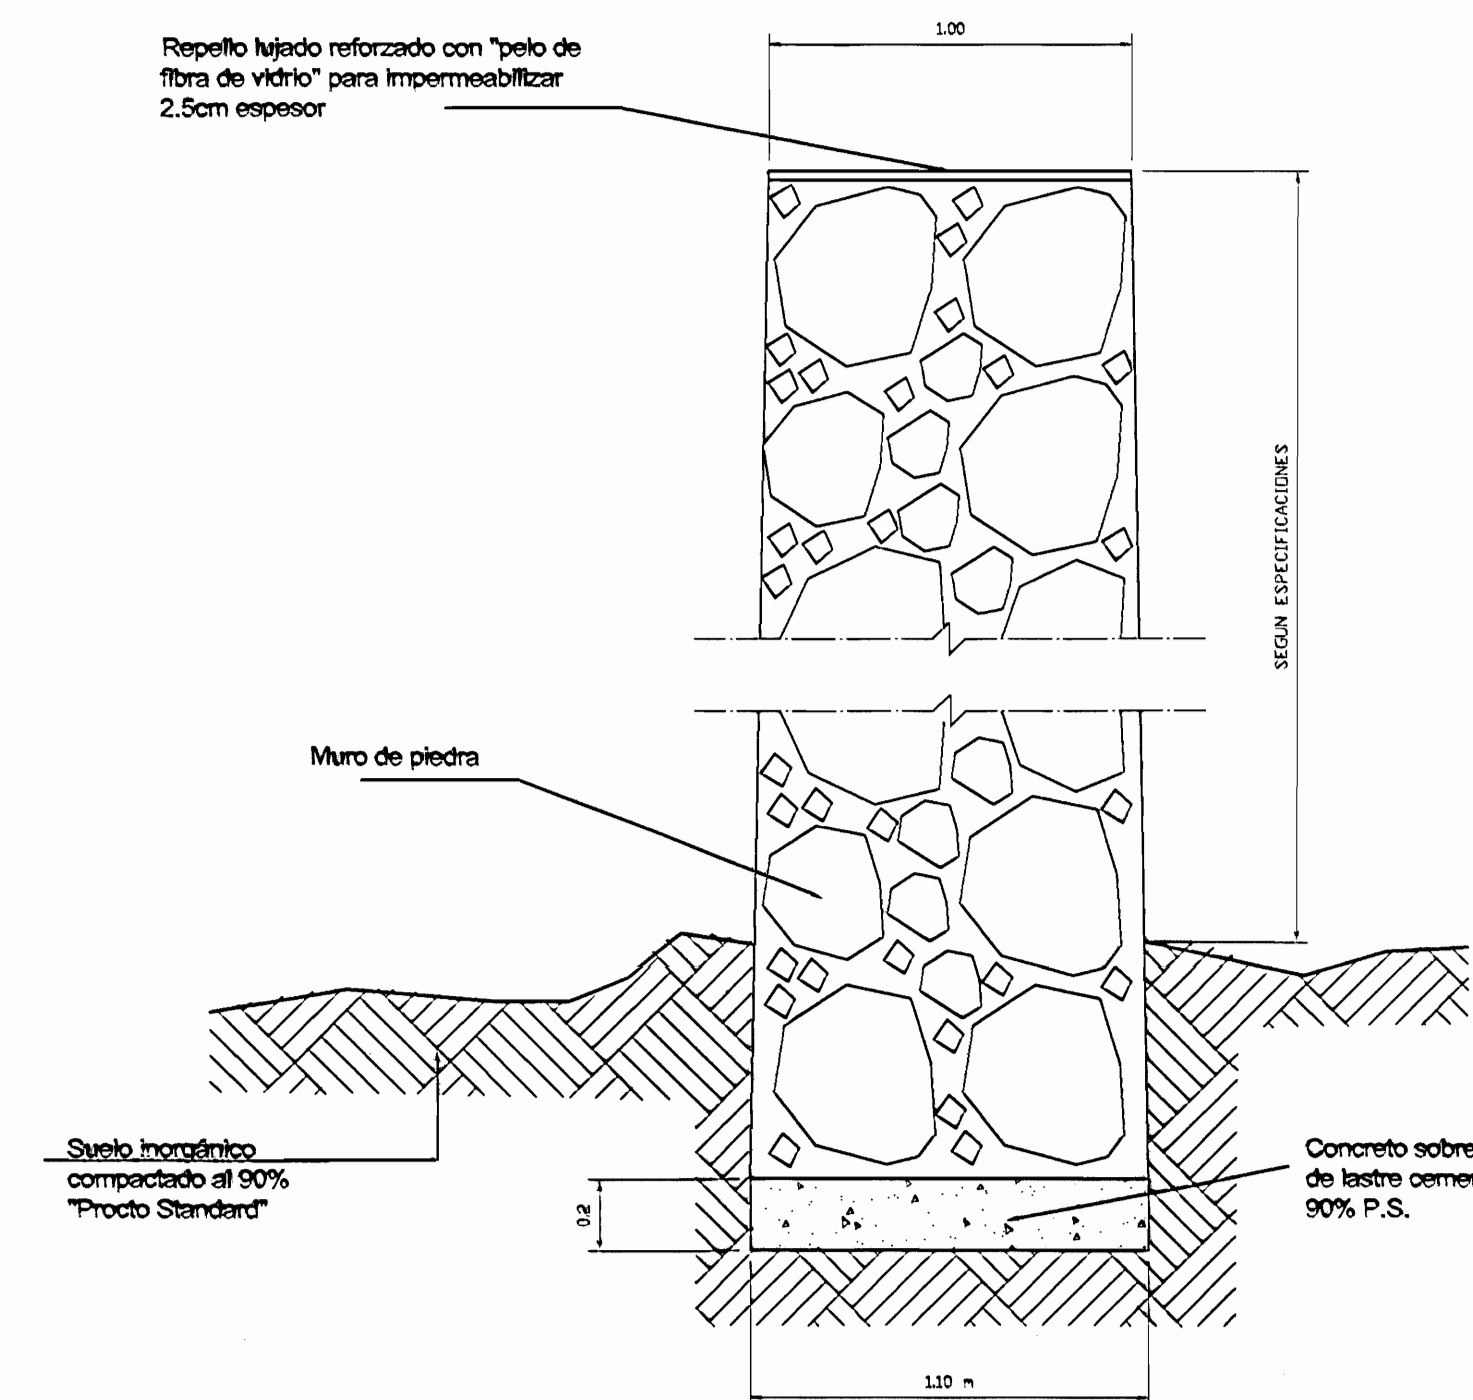


DETALLE DE MURO

Etc. 120

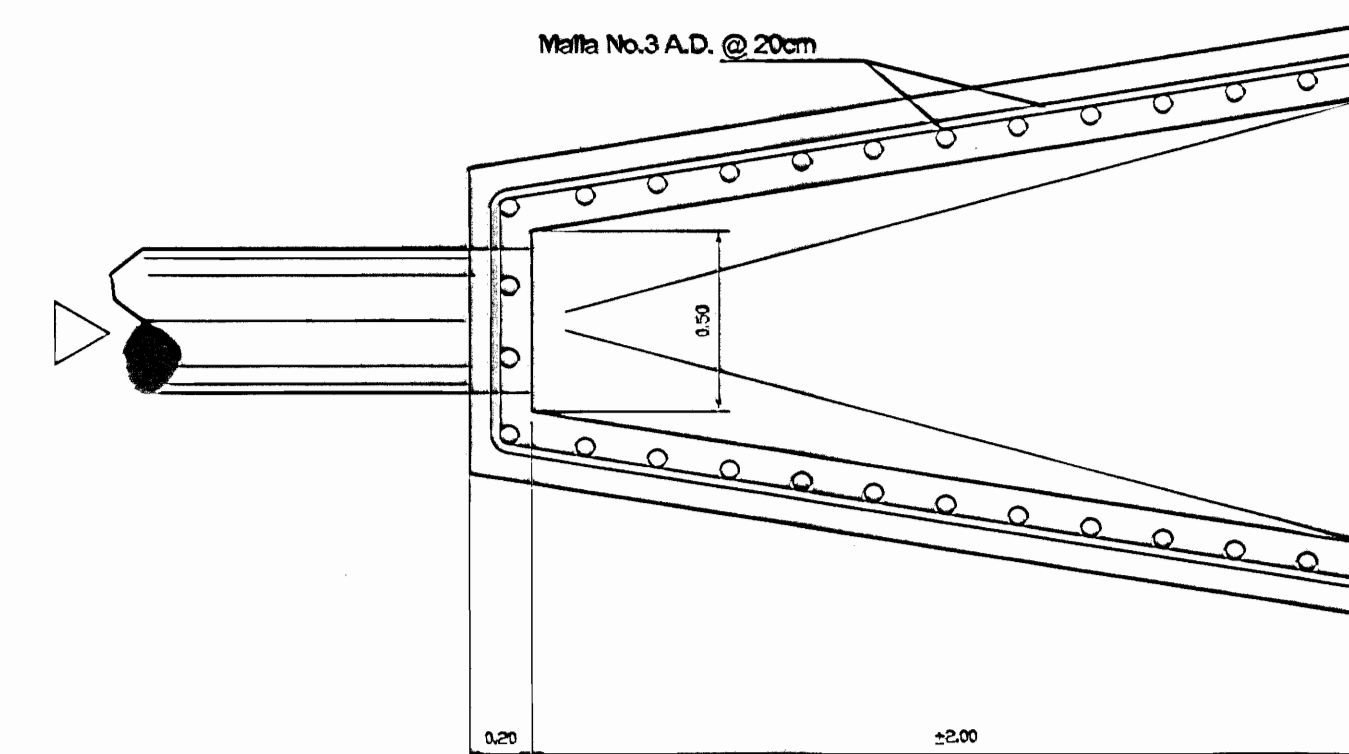

VISTA SUPERIOR

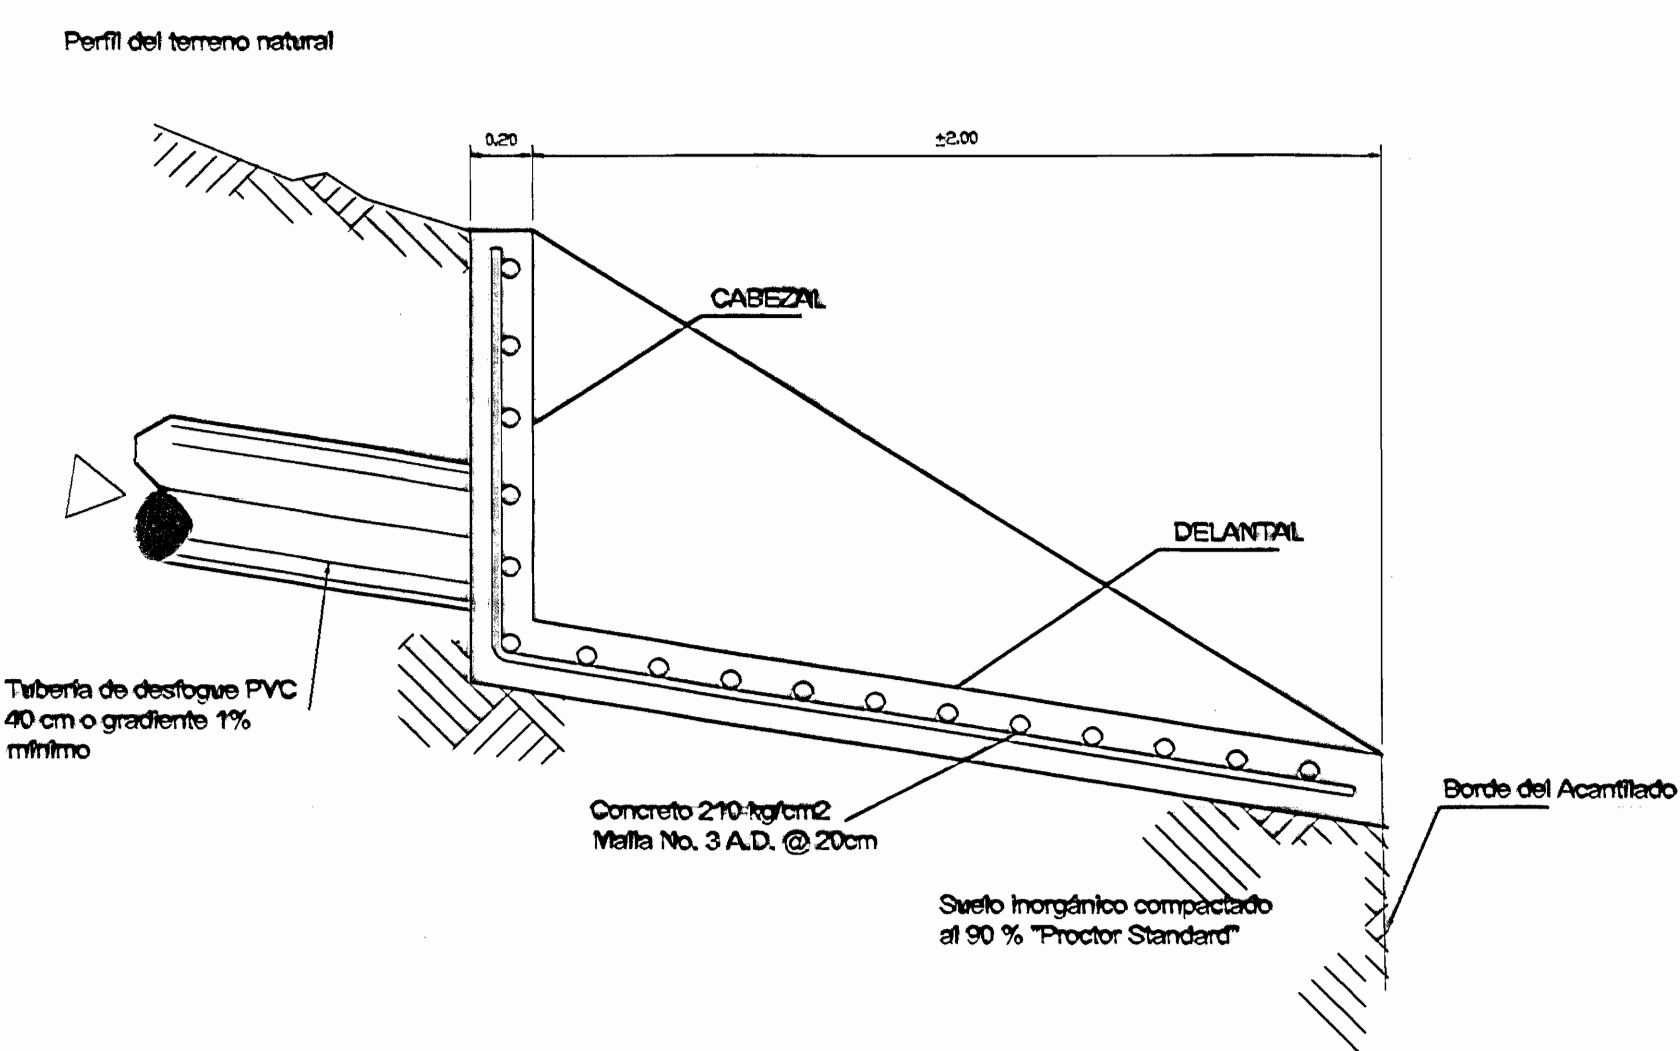

ELEVACIÓN

DETALLE DE DESFOQUE

Etc. 120

ATENCION: CATEGORIA BASTANTE

RE POSICION DE CATEGORIA



Proyecto: Obras de protección para el Monumento Nacional "El Farallón"

Propietario: Juan López Monge

Arquitecto: Ing. Gilbert Argueta González

PROFESIONAL RESPONSABLE:

Nombre: Ing. Gilbert Argueta González

Firma: N° Reg: IC - 3610

PROFESIONAL RESPONSABLE DIRECCIÓN TÉCNICA:

Nombre: Ing. Gilbert Argueta González

Firma: N° Reg: IC - 3610

INFORMACIÓN REGISTRO PÚBLICO

Propietario: Juan y Mariana López Monge

No. Catastro:

State:

Contenido:

INDICADO

Escala: Fecha: Lámina:

INDICADA JUNIO/2000 2 DE 2