




CORTE 3-3 ESC. 1:50

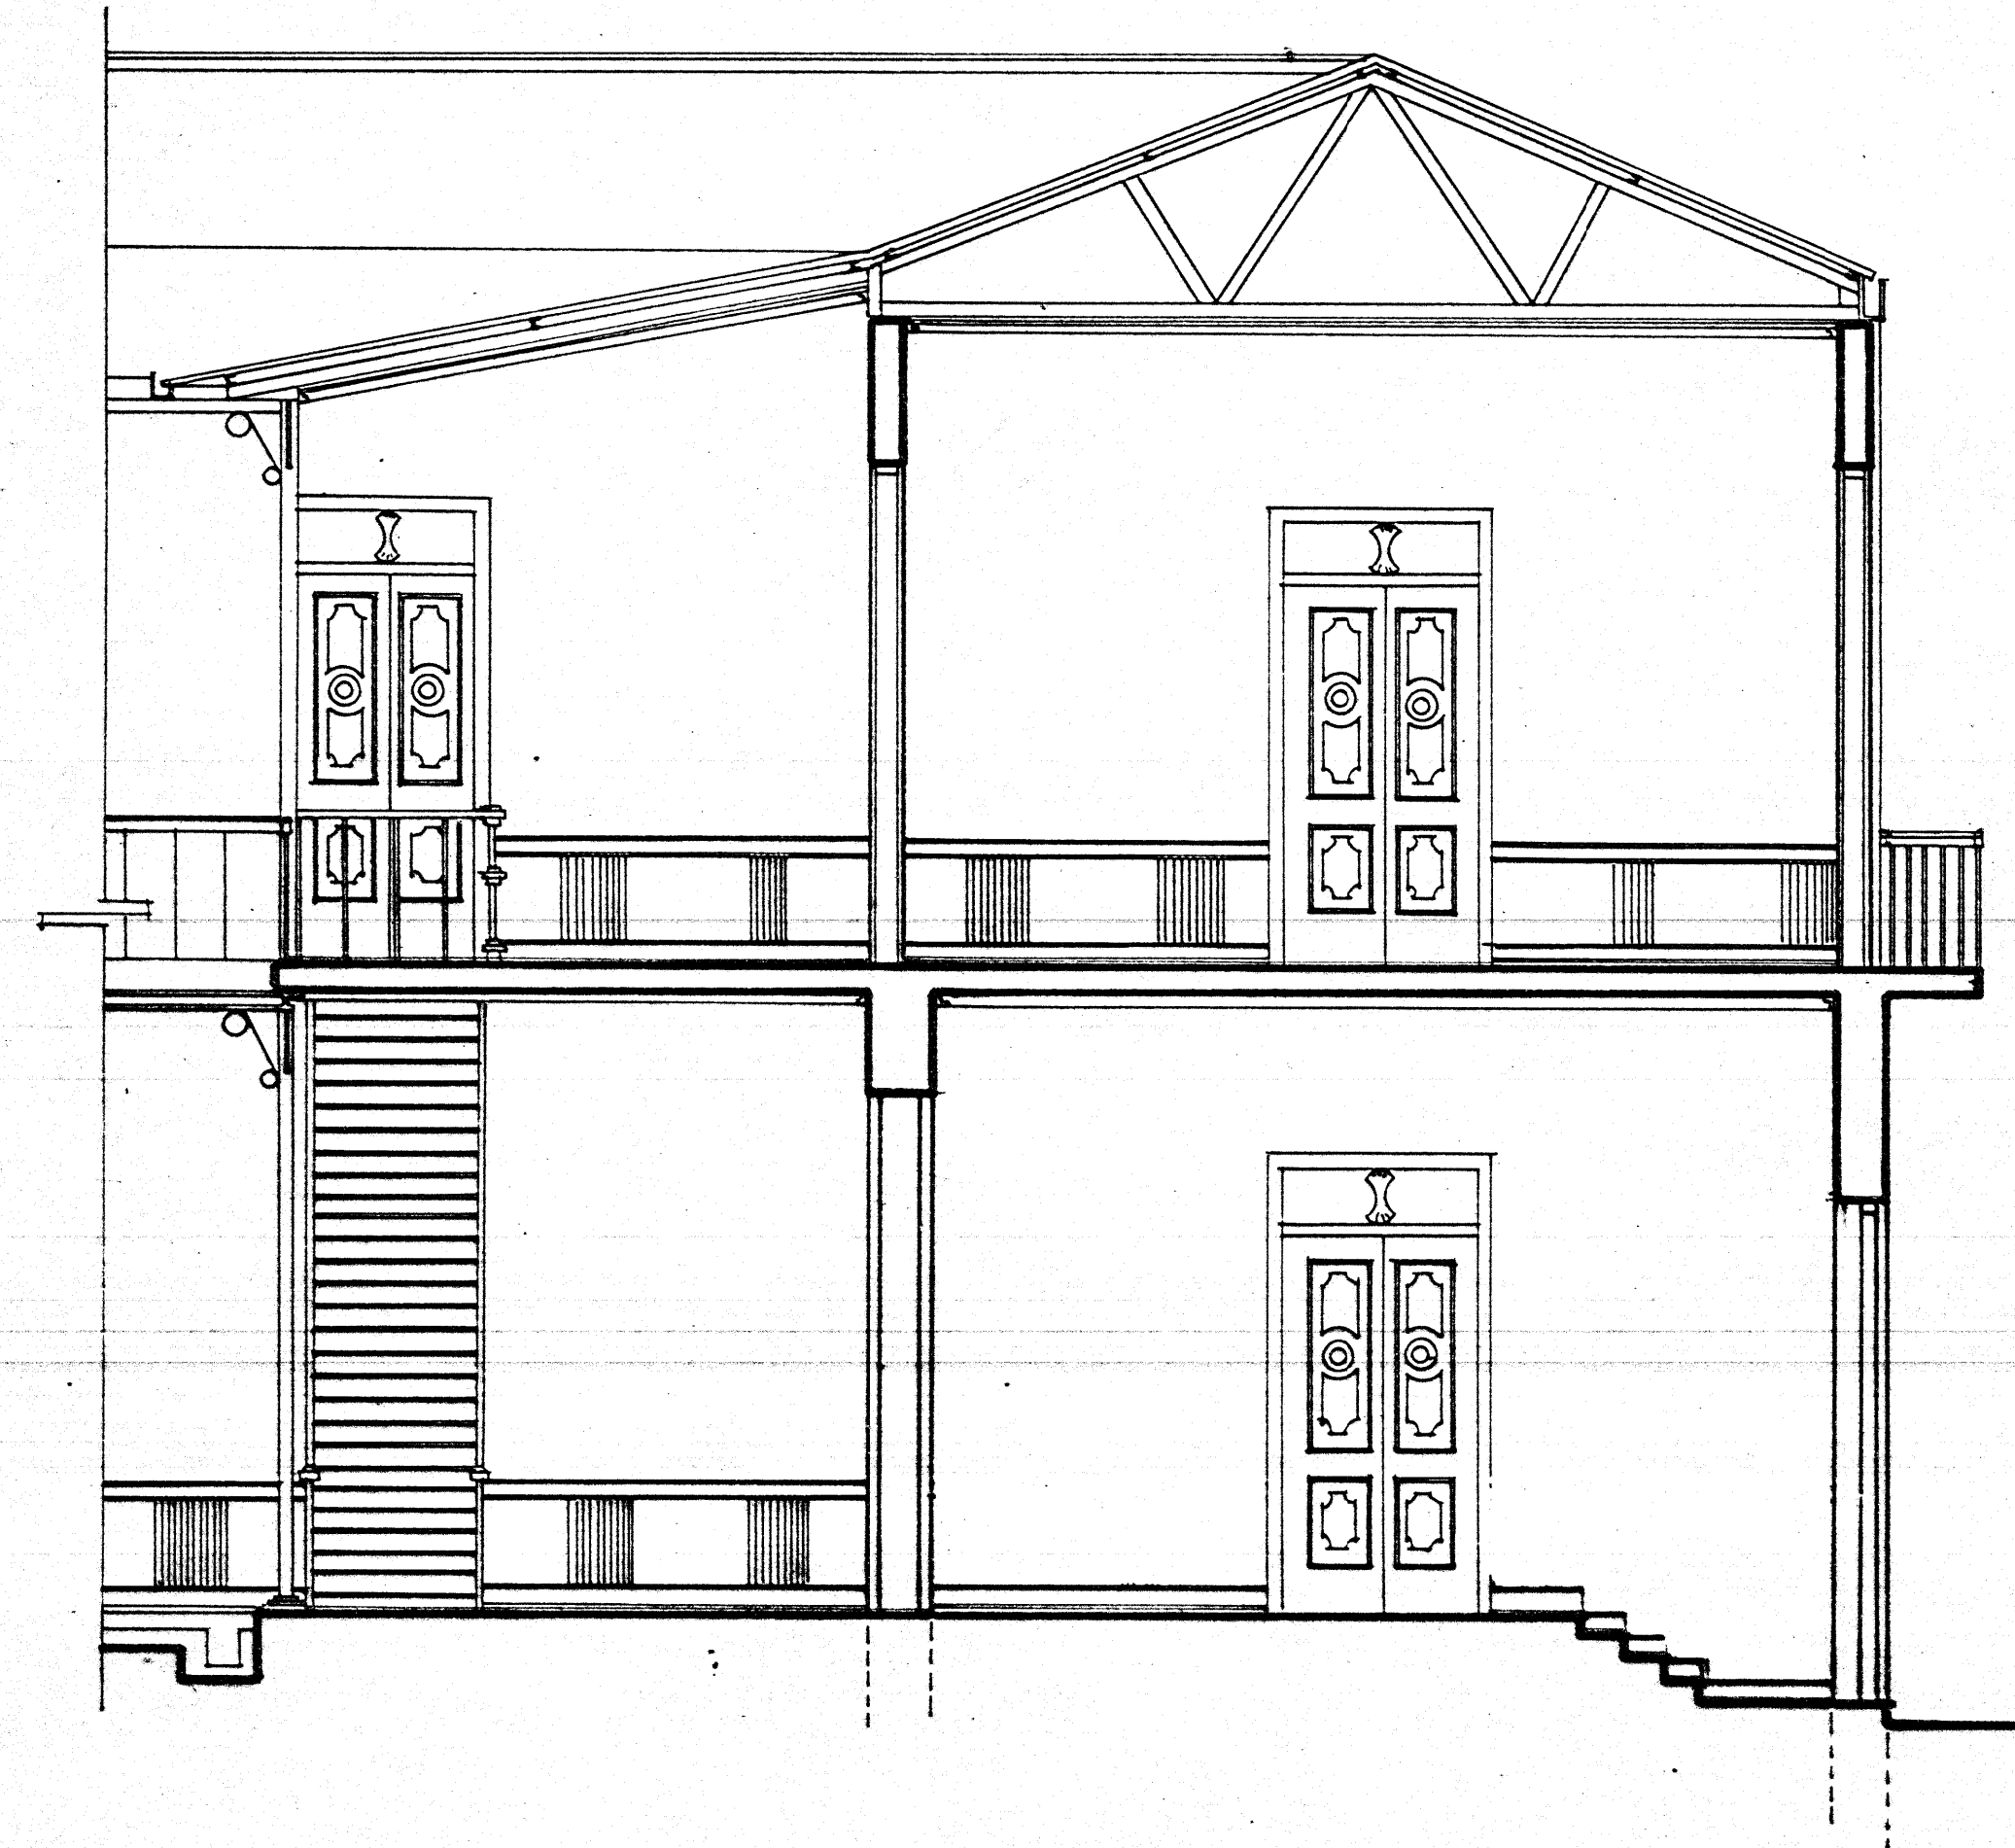

CORTE 5-5 ESC. 1:50

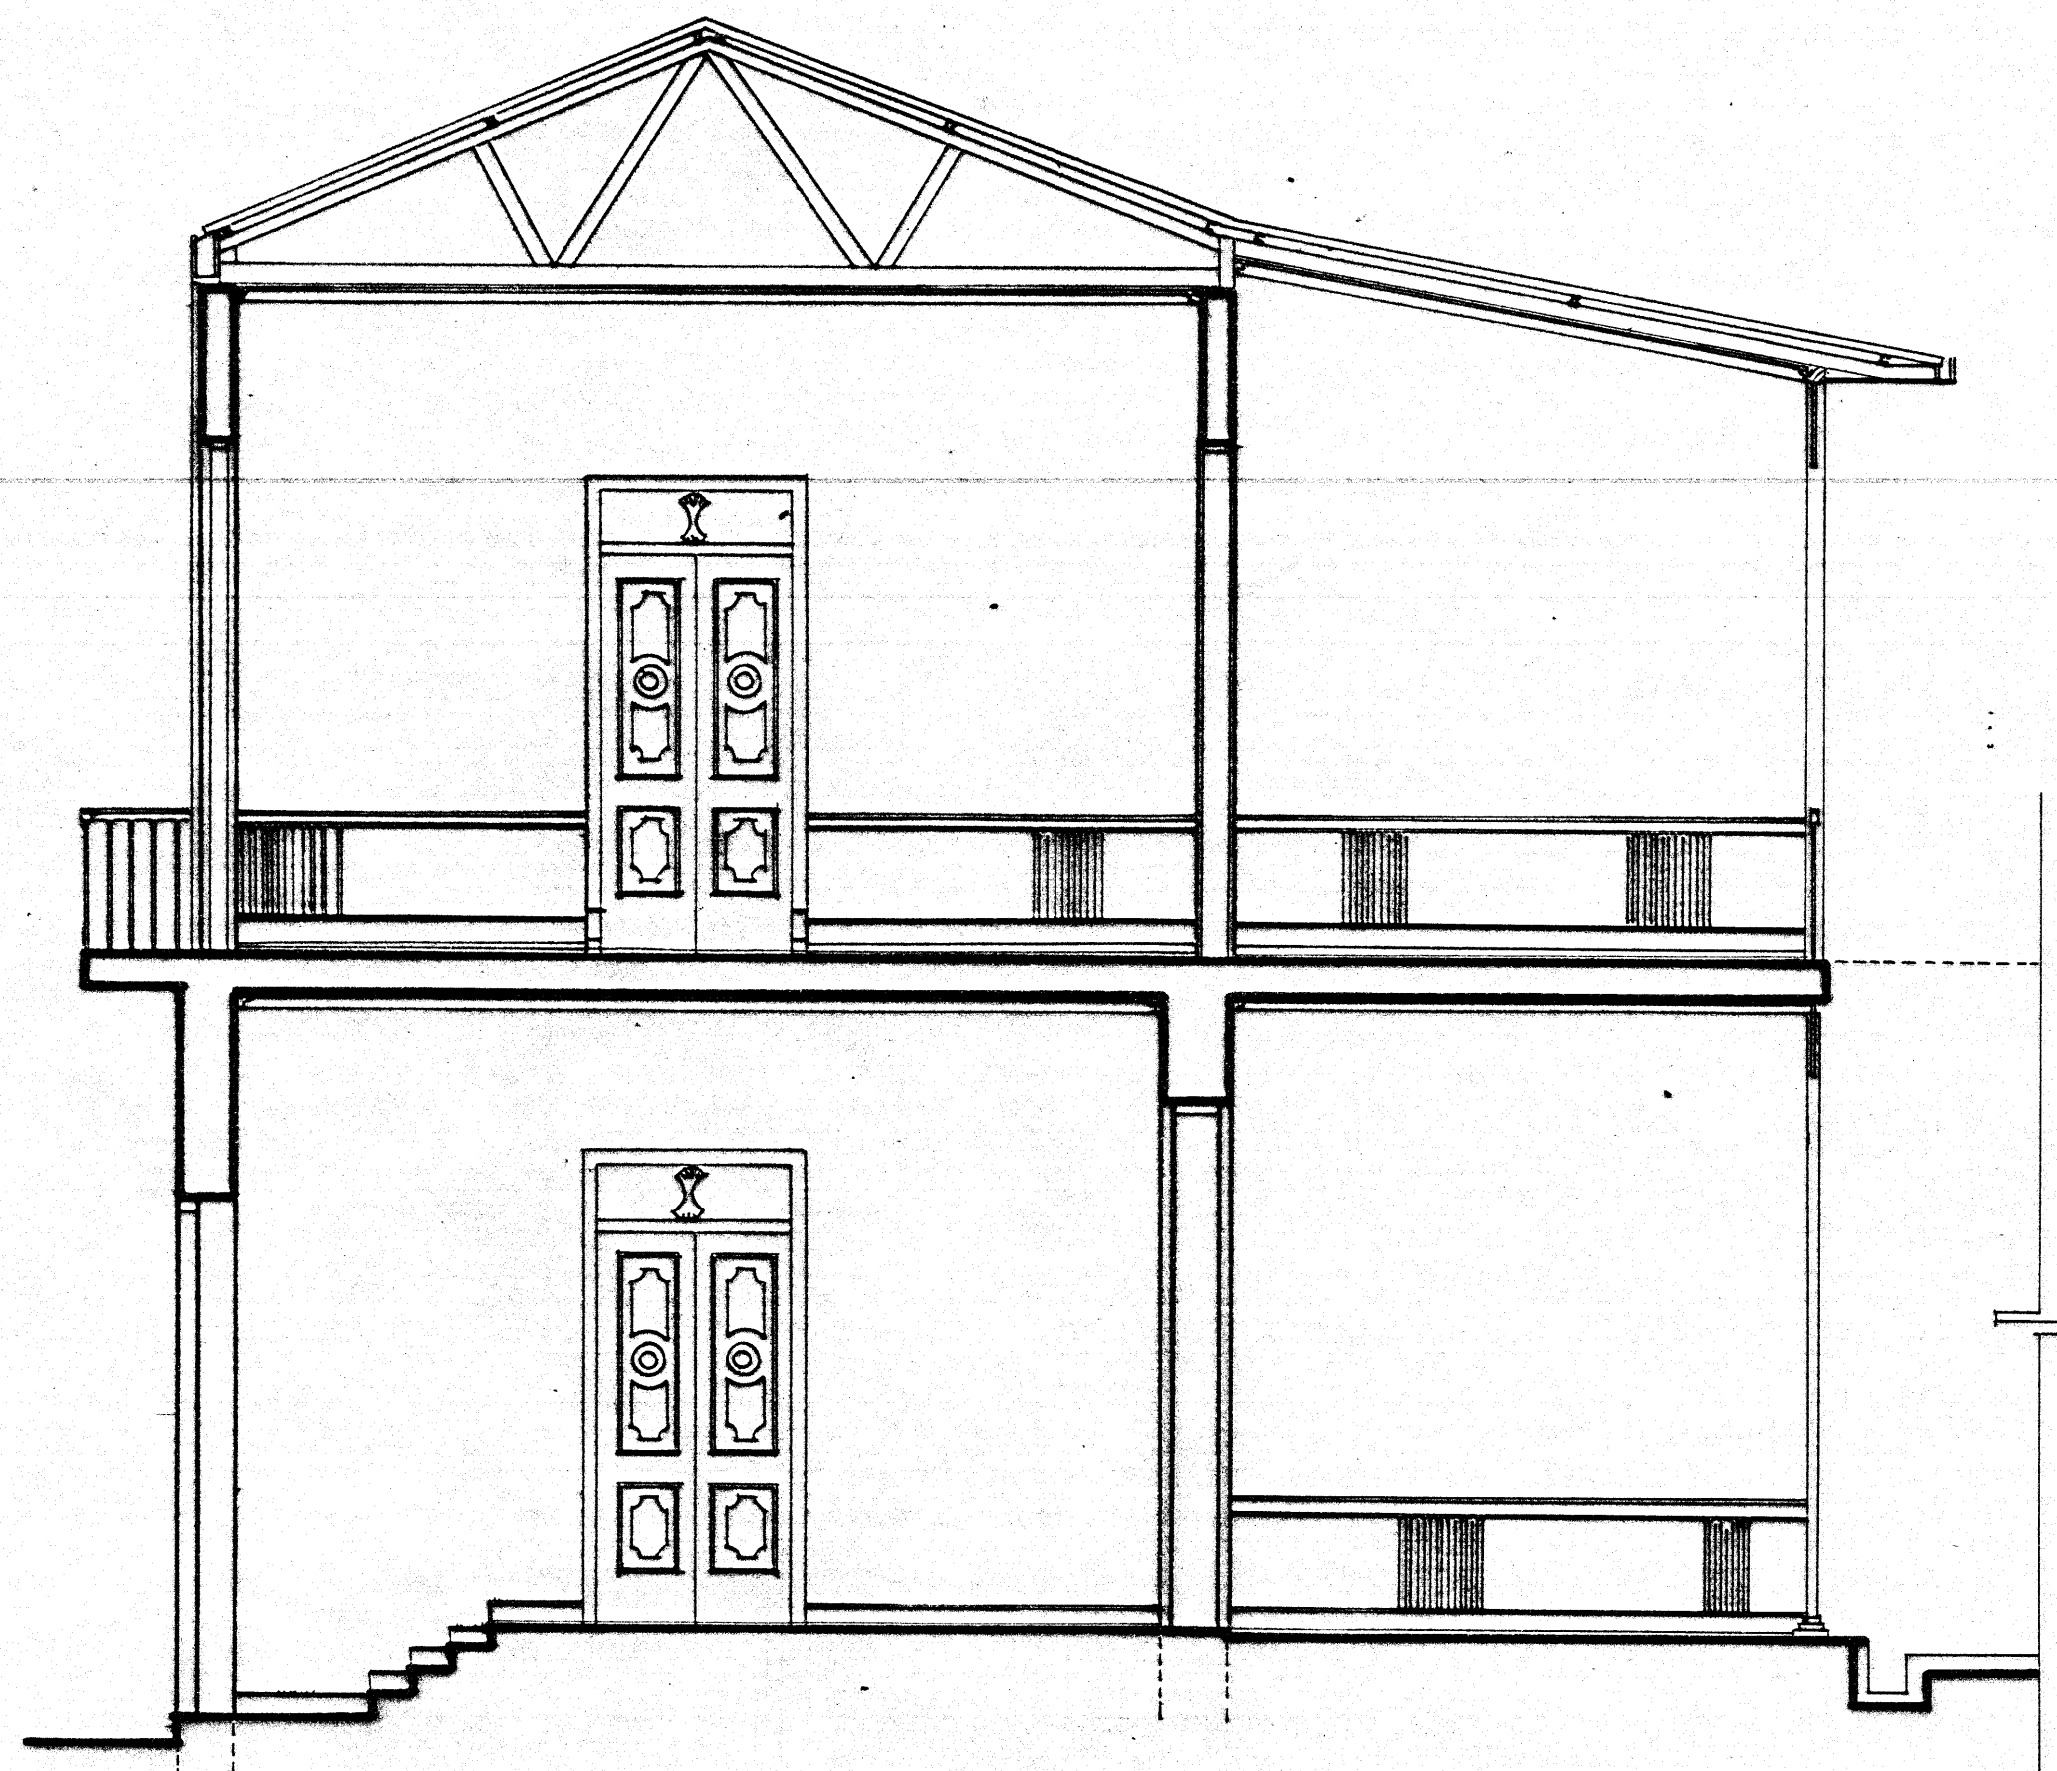

CORTE 6-6 ESC. 1:50

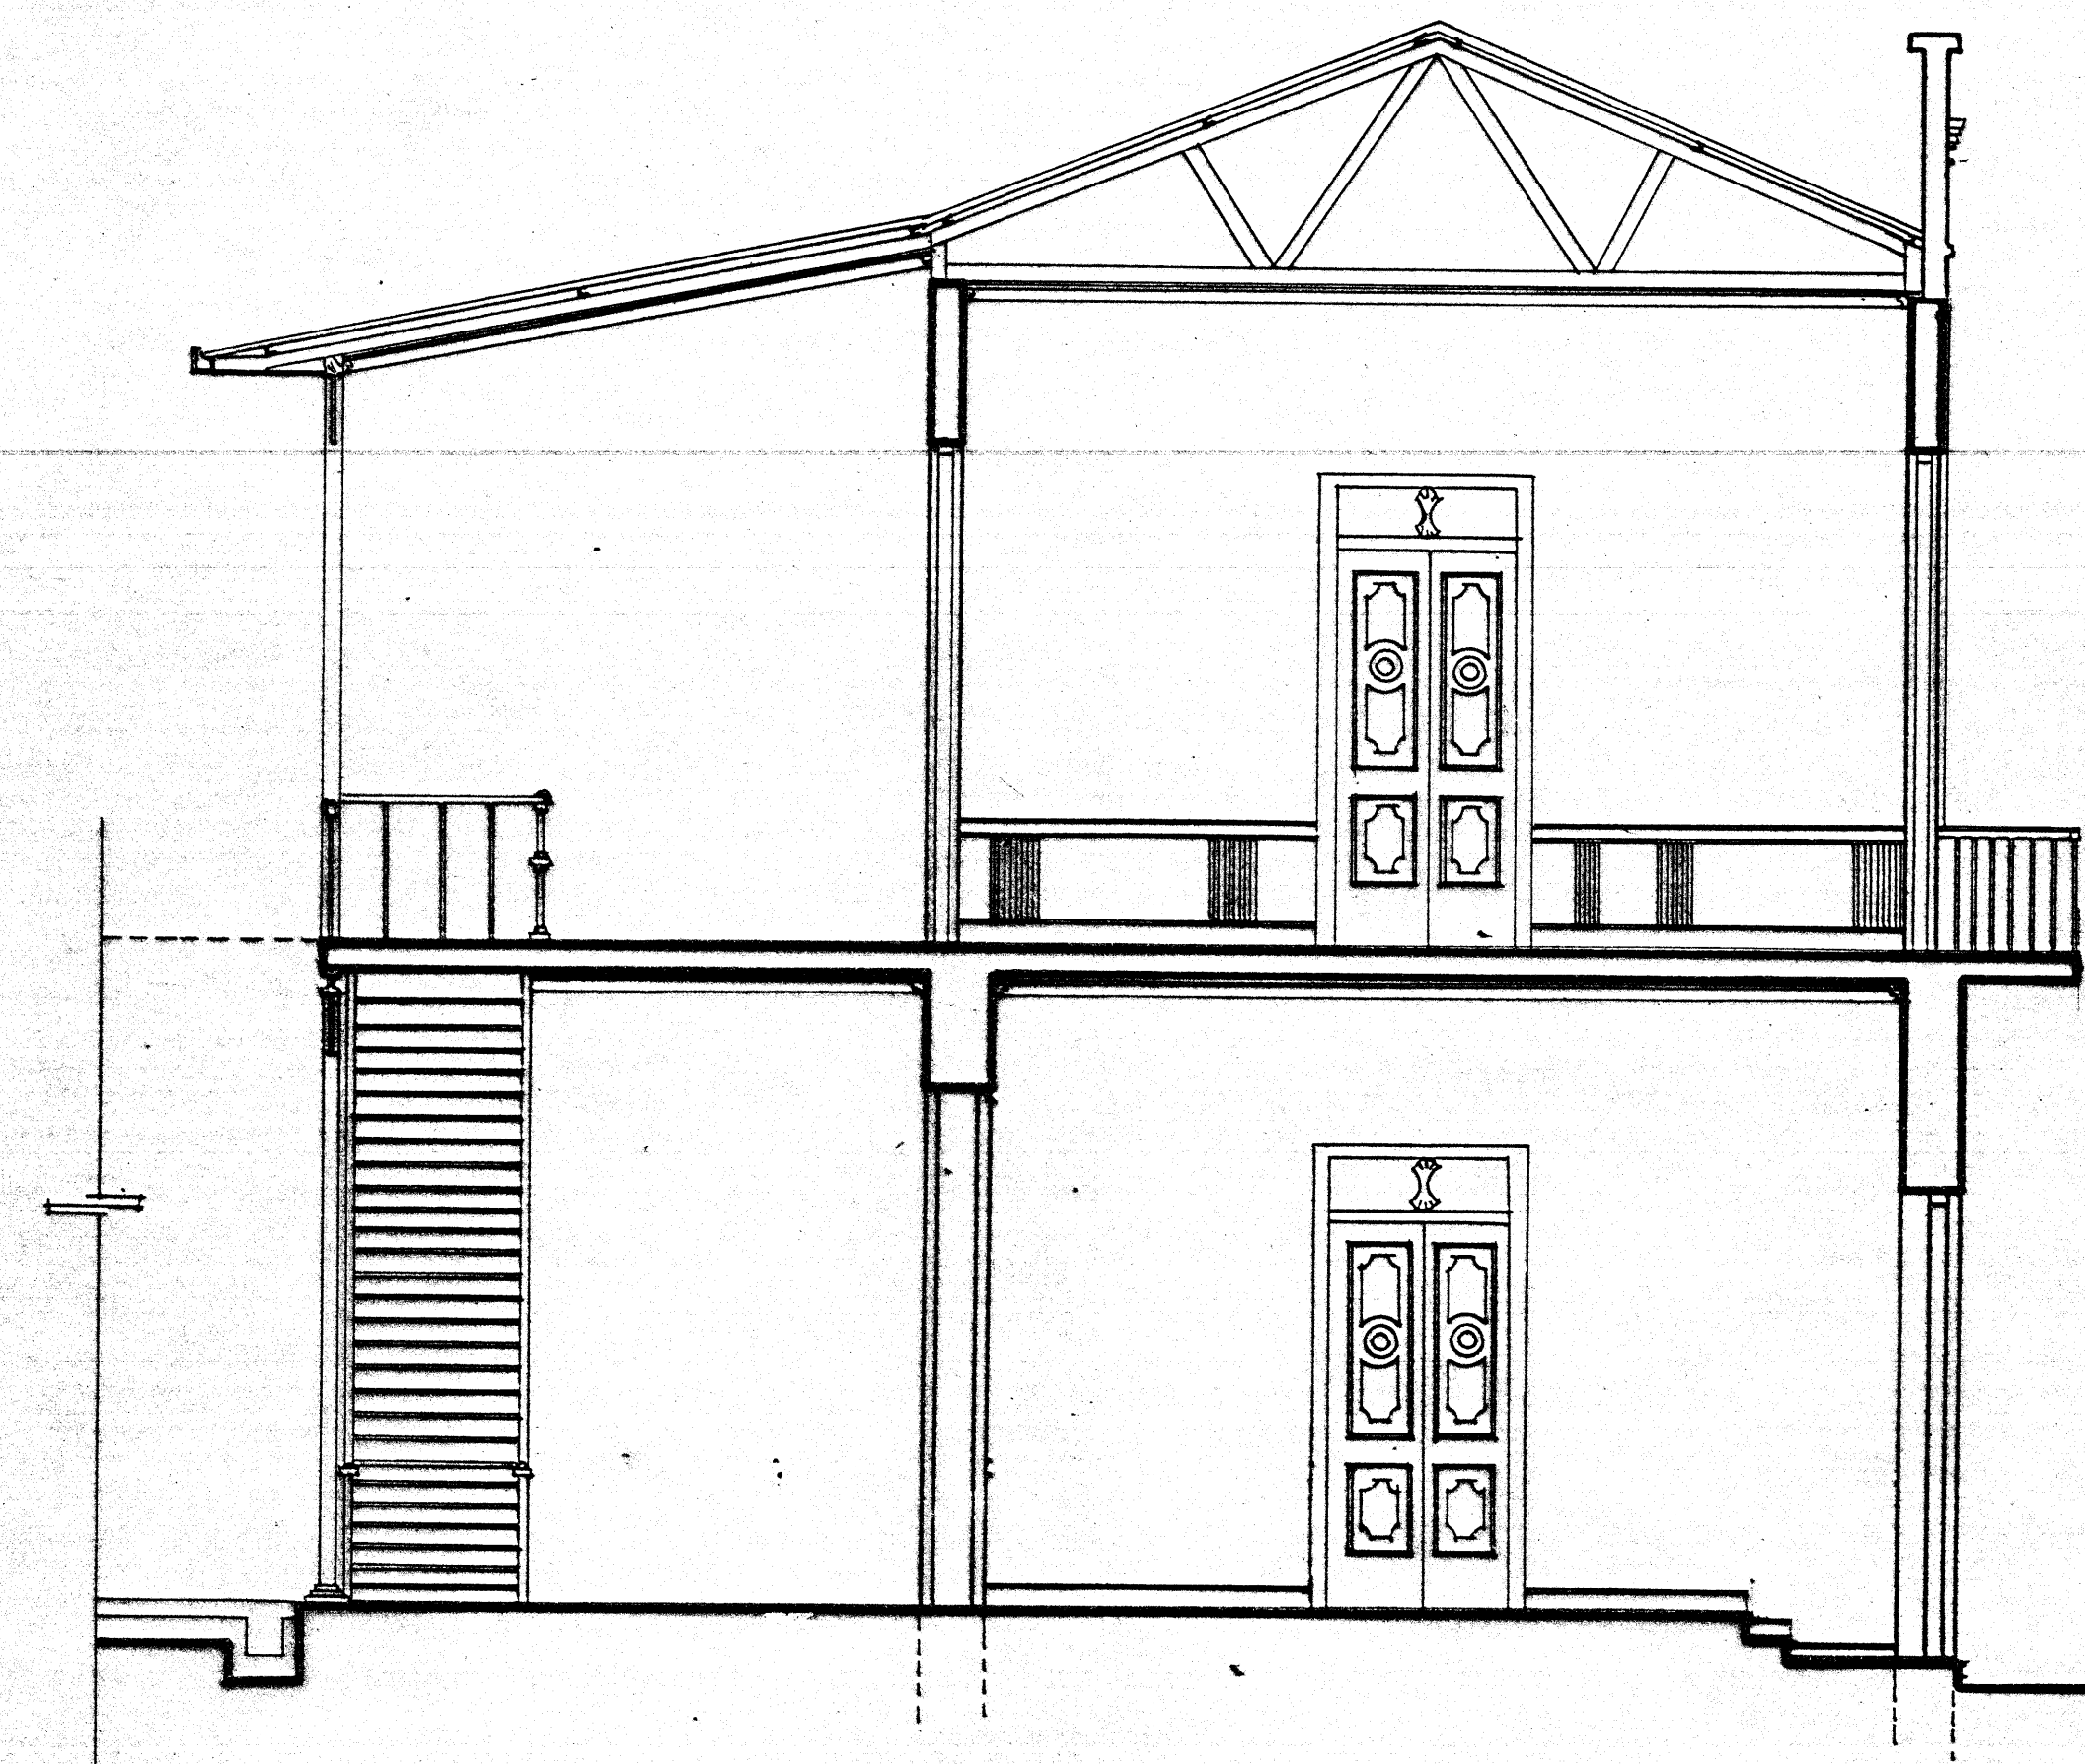

CORTE 2-2 ESC. 1:50

PROYECTO		
RESTAURACION GOBERNACION DE ALAJUELA		
PROPIEDAD DE		
MINISTERIO DE CULTURA, JUVENTUD Y DEPORTES		
PROVINCIA	CANTON	DISTRITO
ALAJUELA	CENTRAL	1º
ARQUITECTO		
OSCAR MOLINA M.		
INGENIERO		
RODOLFO CHAVES		
DISEÑADO		
V. H. Z. A.		
PROFESIONAL RESPONSABLE		
ARO. OSCAR MOLINA M.		
CONTENIDO		
CORTES 2-2, 3-3, 5-5, 6-6.		
ESCALA	FECHA	LAMINA
1:50	JULIO, 91	



SECCION FF ESC. 1:50



SECCION DD ESC. 1:50

PROYECTO
**RESTAURACION
GOBERNACION DE ALAJUELA**

PROPIEDAD DE
**MINISTERIO DE CULTURA
JUVENTUD Y DEPORTES.**

PROVINCIA	CANTON	DISTRITO
ALAJUELA	CENTRAL	1ª

ARQUITECTO
OSCAR MOLINA M.
INGENIERO
RODOLFO CHAVES
DIBUJO
V. H. Z. A.
PROFESIONAL RESPONSABLE
ARO. OSCAR MOLINA M.

CONTENIDO
SECCIONES DD Y FF


ESCALA	FECHA	LAMINA
1:50	JULIO, 91	



CORTE 1-1 ESC. 1:50



CORTE 7-7 ESC. 1:50

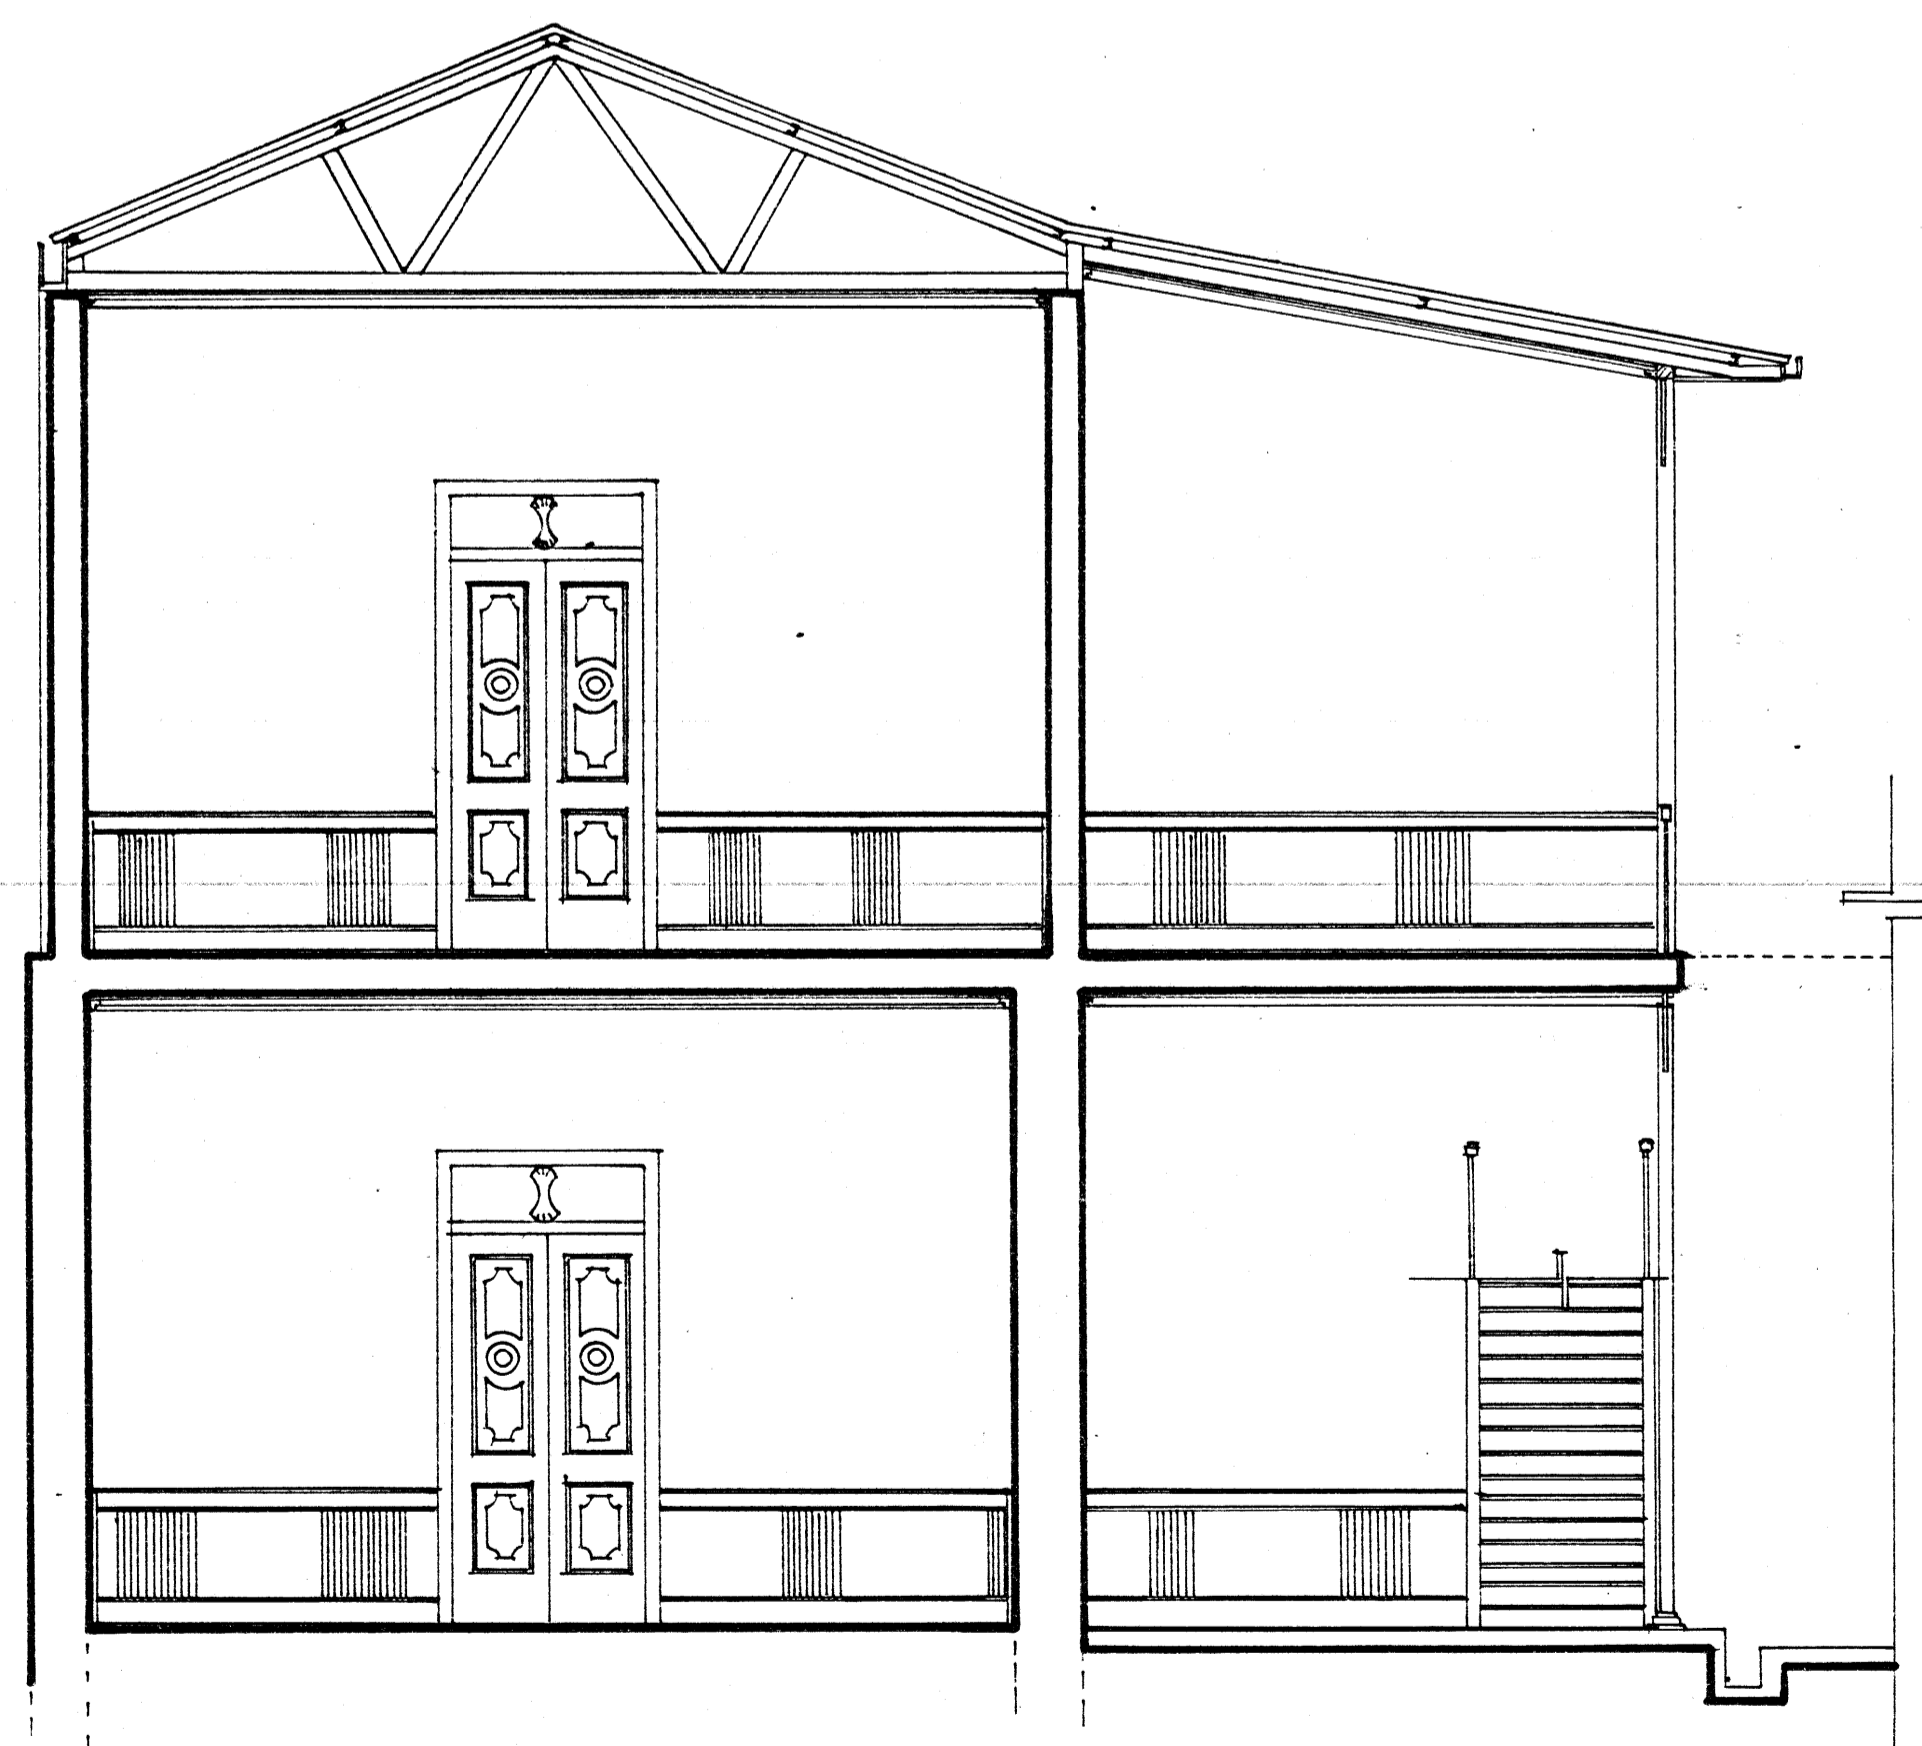

CORTE 4-4 ESC. 1:50

PROYECTO
**RESTAURACION
GOBERNACION DE ALAJUELA**

PROPIEDAD DE
**MINISTERIO DE CULTURA,
JUVENTUD Y DEPORTES.**

PROVINCIA	CANTON	DISTRITO
ALAJUELA	CENTRAL	1º

ARQUITECTO
OSCAR MOLINA M.


INGENIERO
RODOLFO CHAVES

DIBUJO
V. H. Z. A.


PROFESIONAL RESPONSABLE
ARQ. OSCAR MOLINA M.

CONTENIDO
CORTES 1-1, 4-4, 7-7

ESCALA	FECHA	LAMINA
1:50	JULIO, 91	

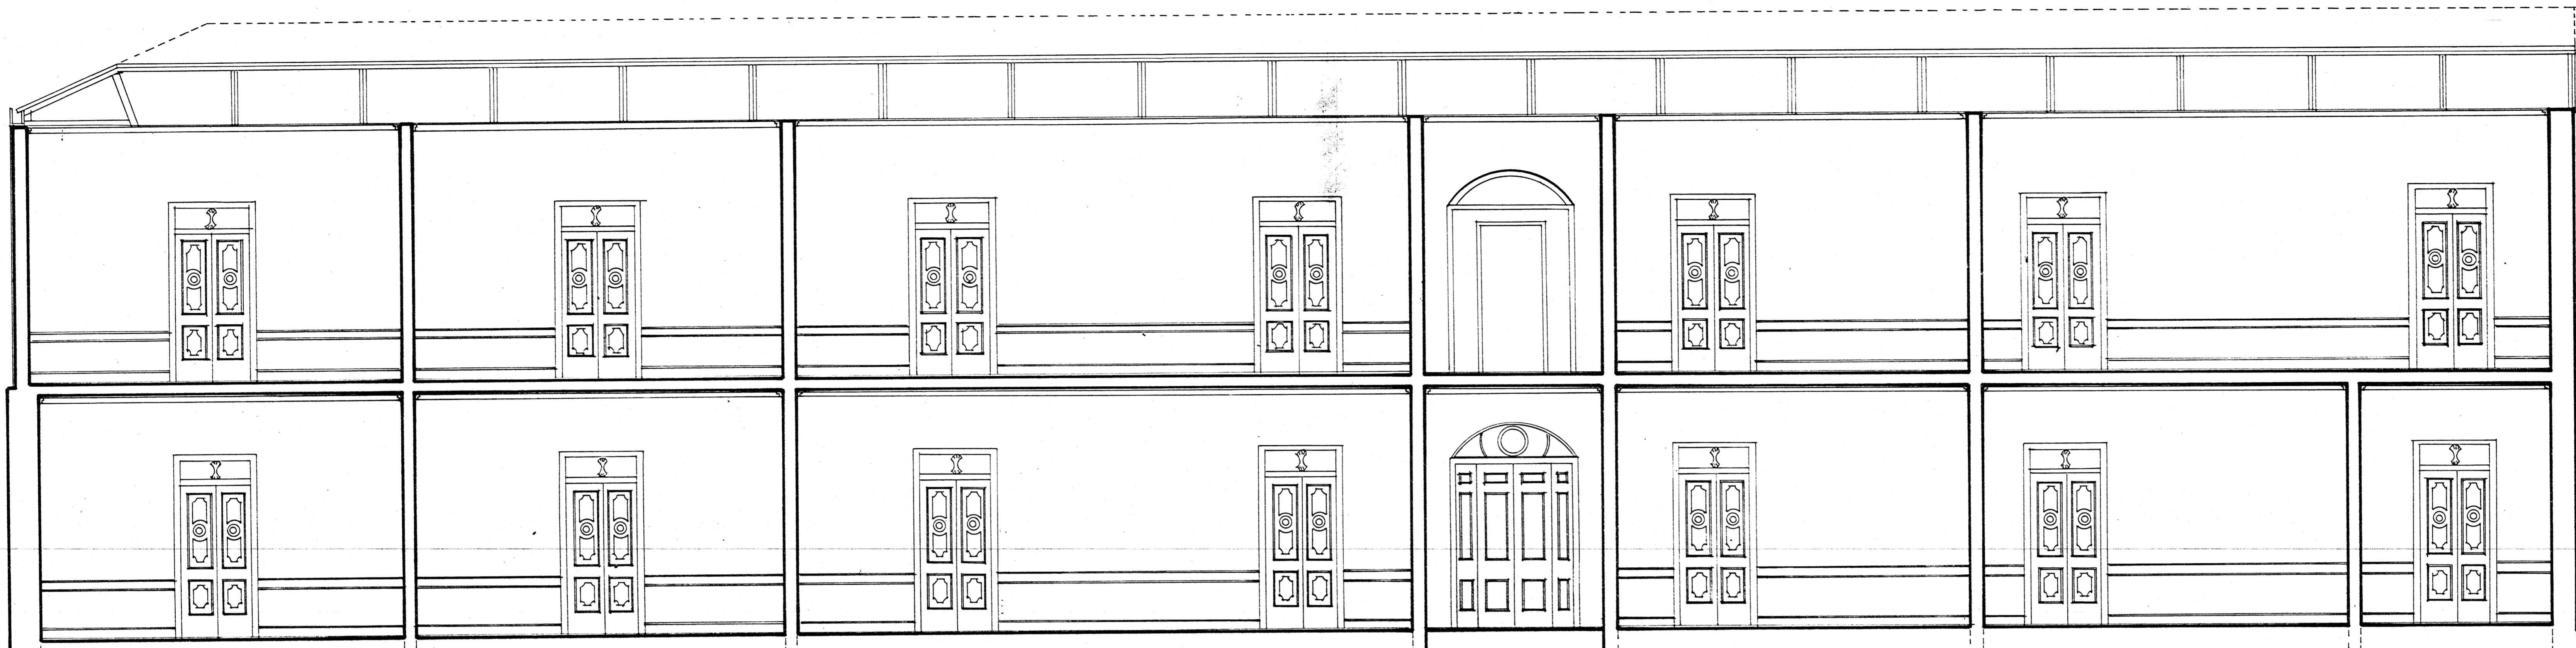

SECCION GG ESC. 1:50

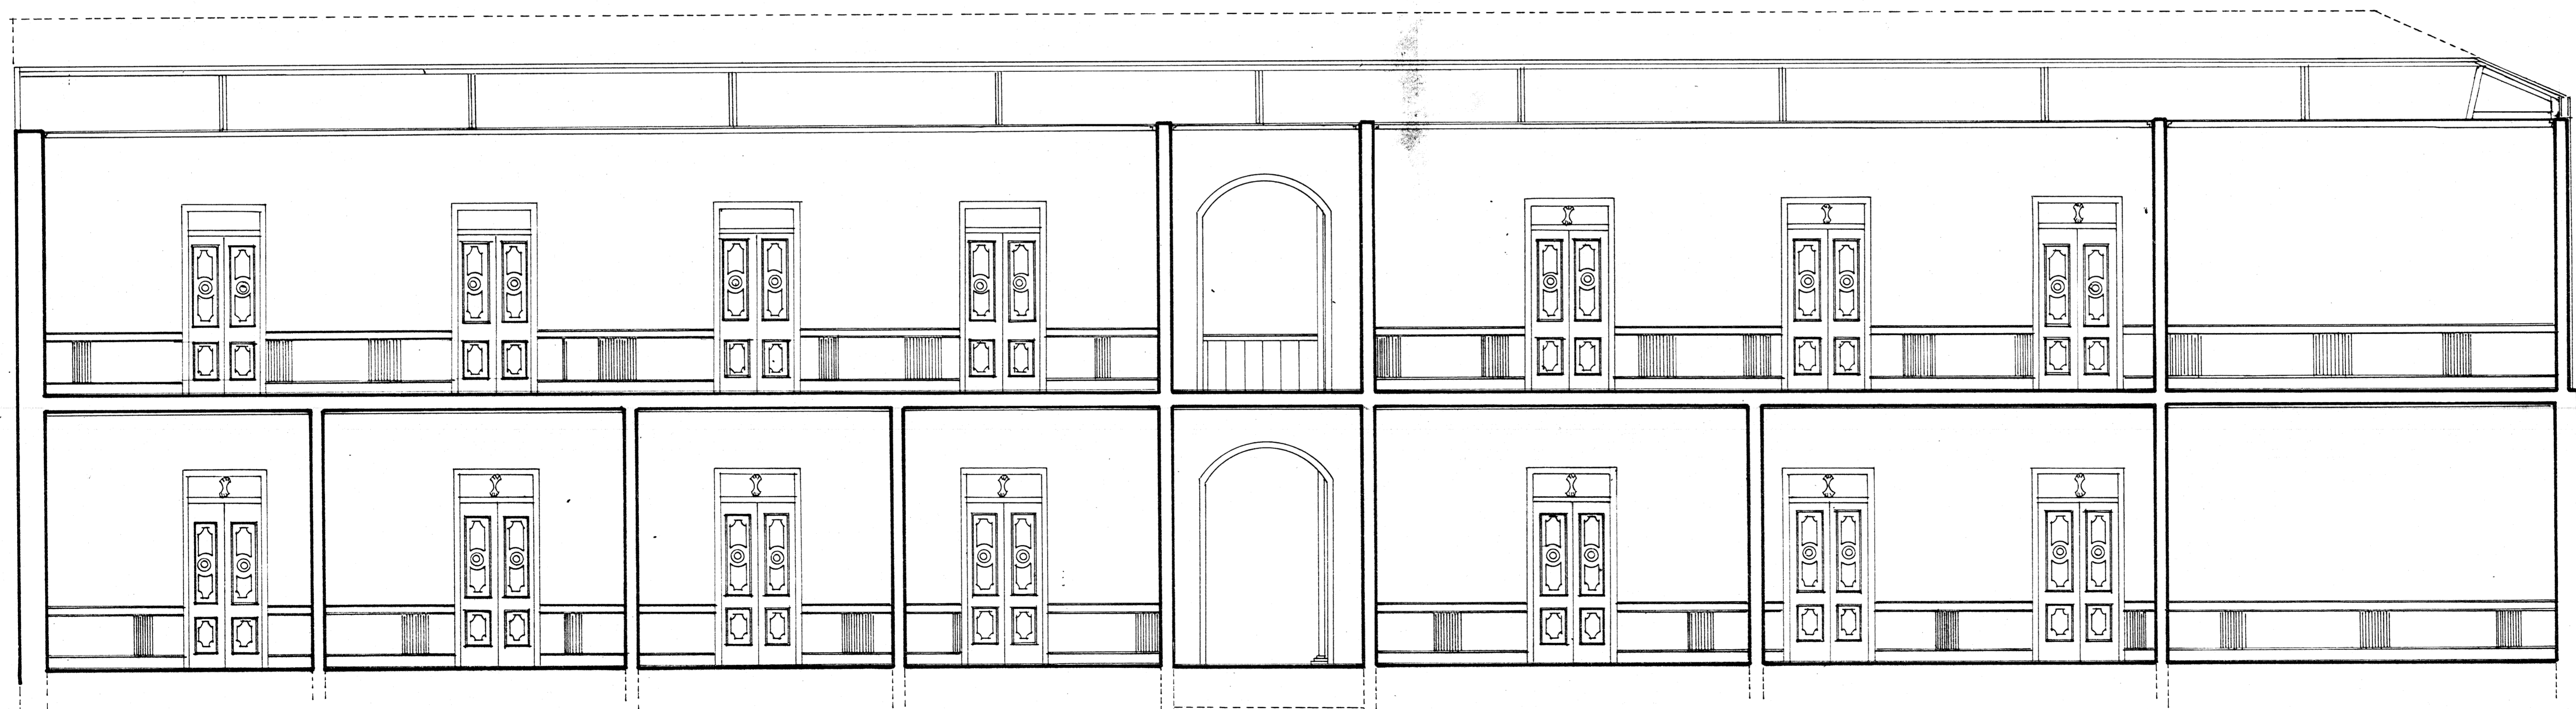

SECCION EE ESC. 1:50

PROYECTO:		
RESTAURACION GOBERNACION DE ALAJUELA		
PROPIEDAD DE:		
MINISTERIO DE CULTURA, JUVENTUD Y DEPORTES.		
PROVINCIA:	CANTON:	DISTRITO:
ALAJUELA	CENTRAL	1°
ARQUITECTO:		
OSCAR MOLINA M.		
INGENIERO:		
RODOLFO CHAVES		
DIBUJO:		
V. H. Z. A.		
PROFESIONAL RESPONSABLE:		
ARQ. OSCAR MOLINA M.		
CONTENIDO:		
SECCIONES EE Y GG		
ESCALA:	FECHA:	LAMINA:
1:50	JULIO, 91	