


PL. DE DISTRIBUCION ARQUITECTONICA.
 ESC: 1:1500



PLANTA DE CONJUNTO.
 ESC: 1:200

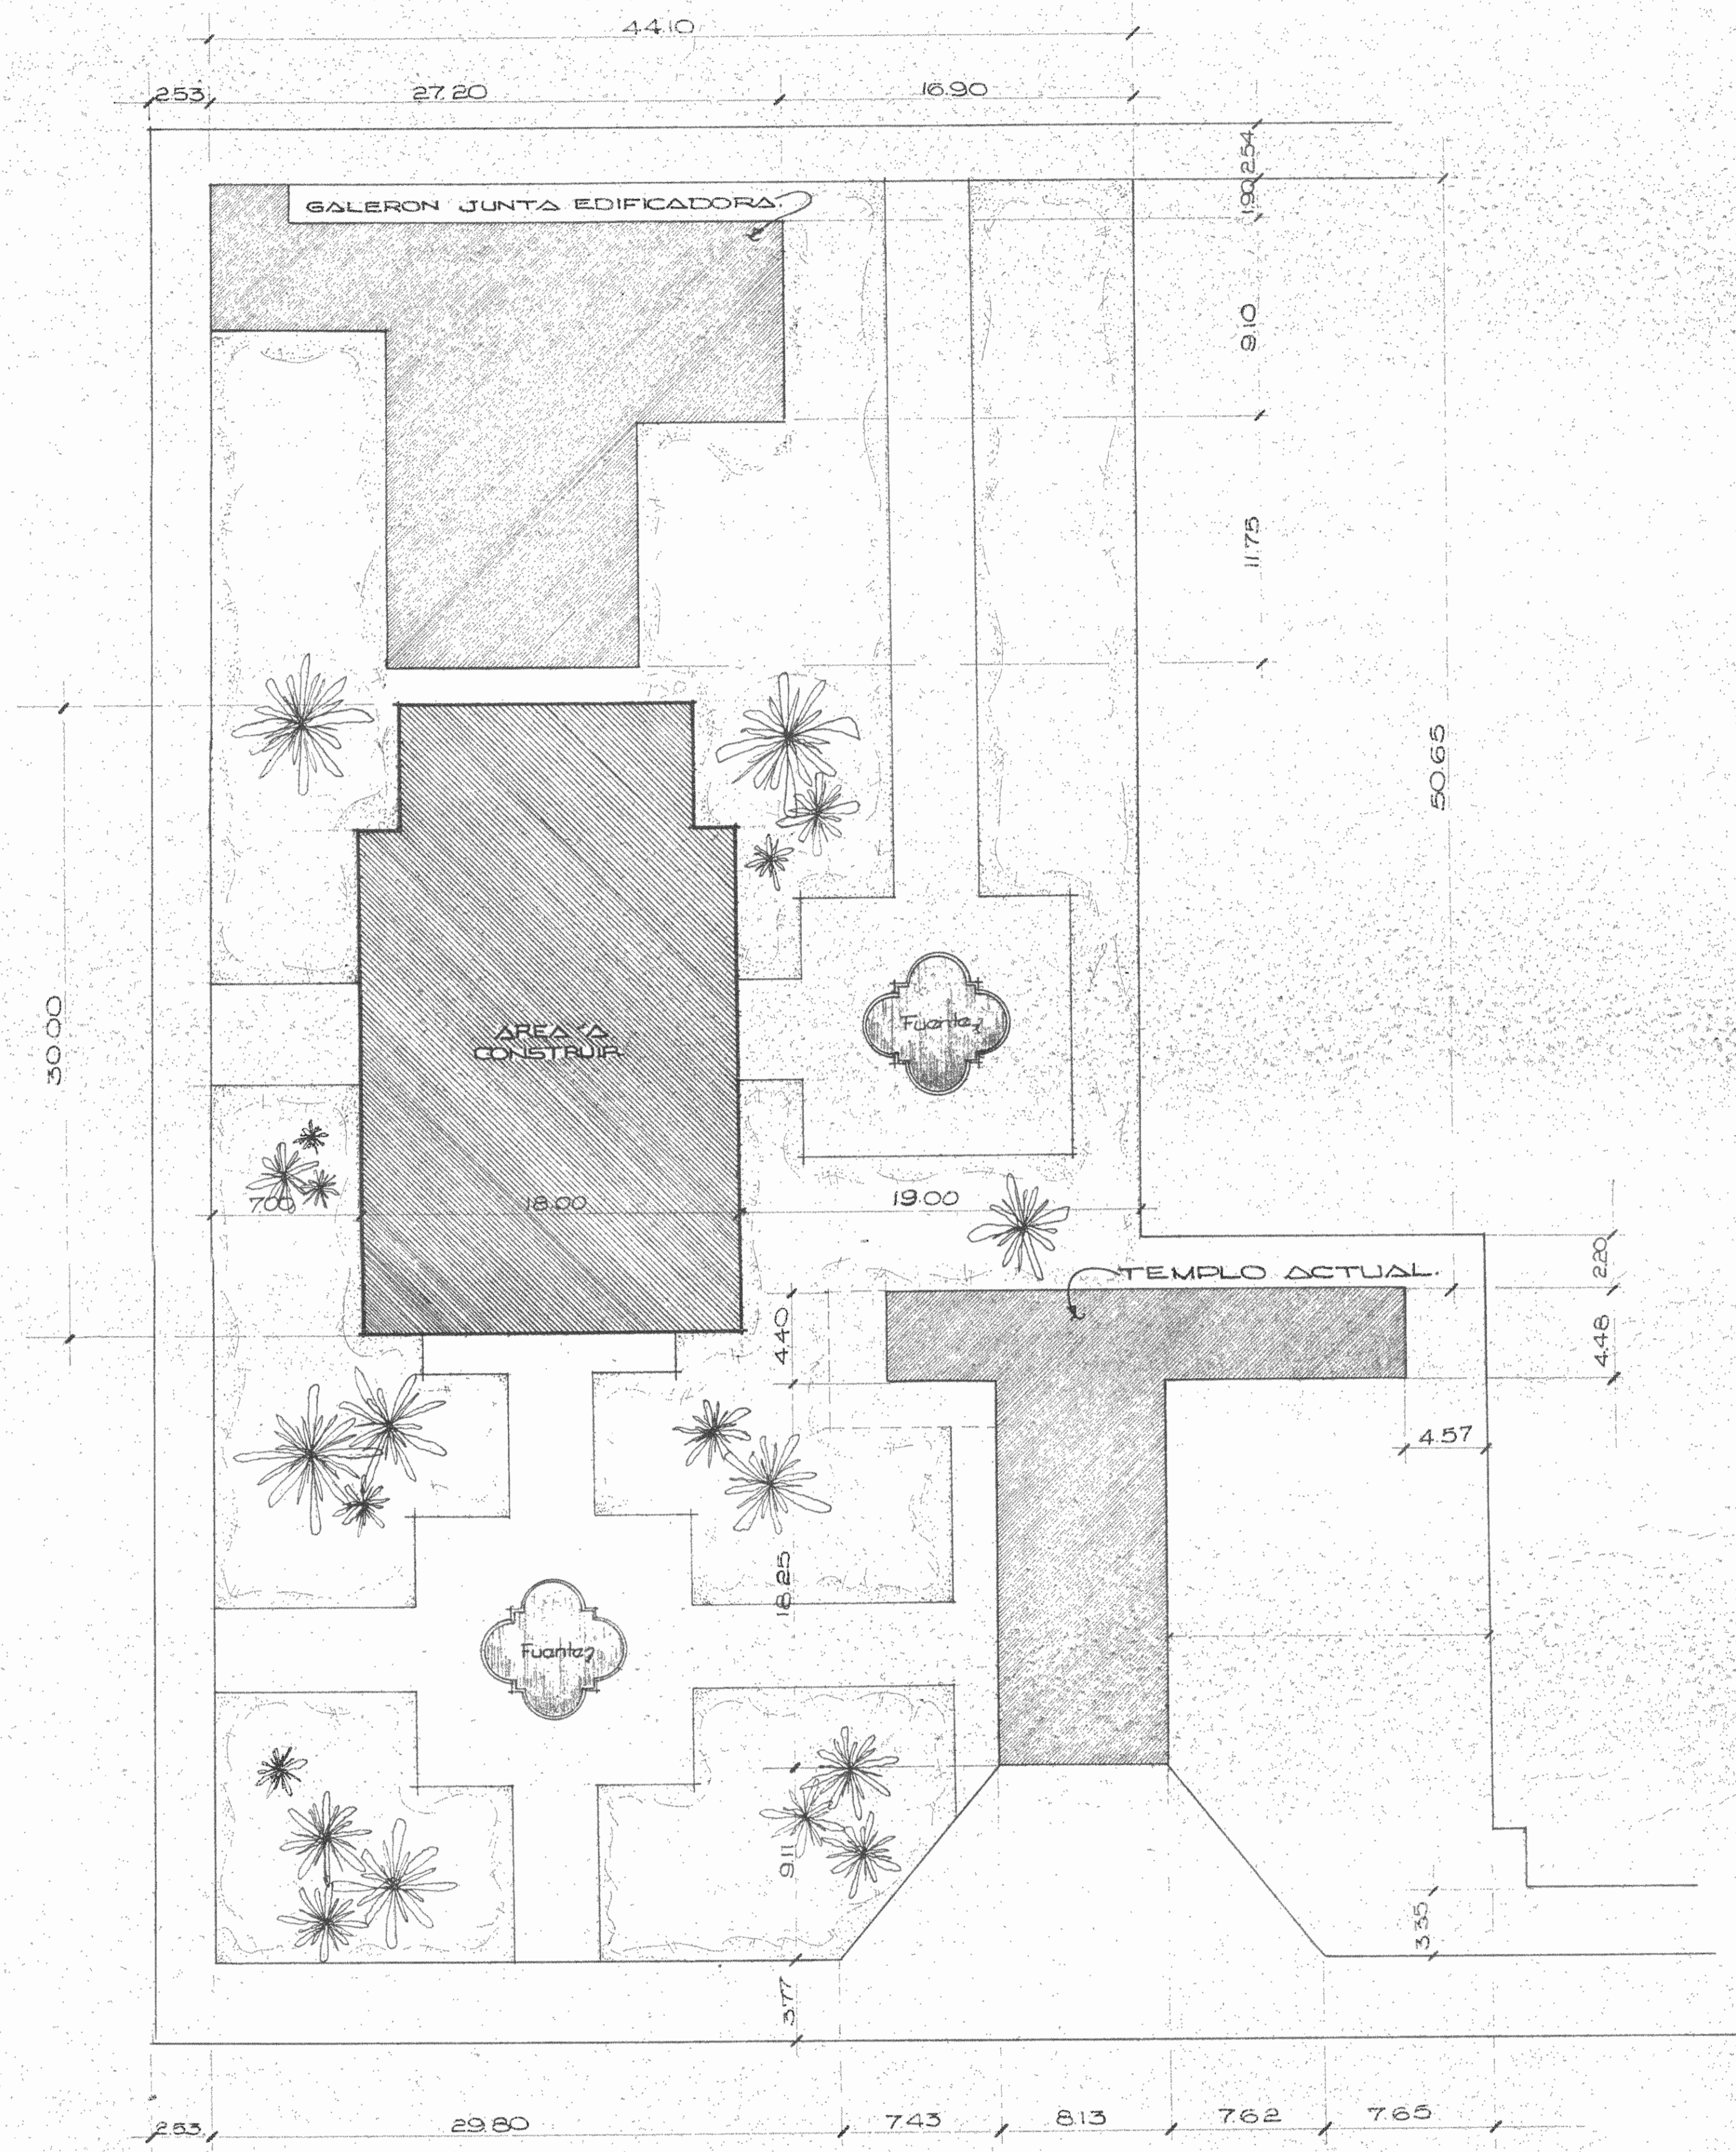

PROYECTO: **IGLESIA DEL LLANO. ALAJUELA.**
 PROPIEDAD: **TEMPORALIDADES DE LA IGLESIA CATOLICA.**
 CONTENIDO: **PLANTA DE DISTRIBUCION ARQUITECTONICA, PLANTA DE CONJUNTO.**

GERENTE: Carlos A. Solo Pla	1/2
ING. CIVIL: Fernando Solo Pla	
ING. ELECTRICISTA: Fernando Moya	ESCALA: Indicada
DIBUJO: Dina Castro	FECHA: Junio 83