



TEMPLO DE QUIRCOT, CARTAGO

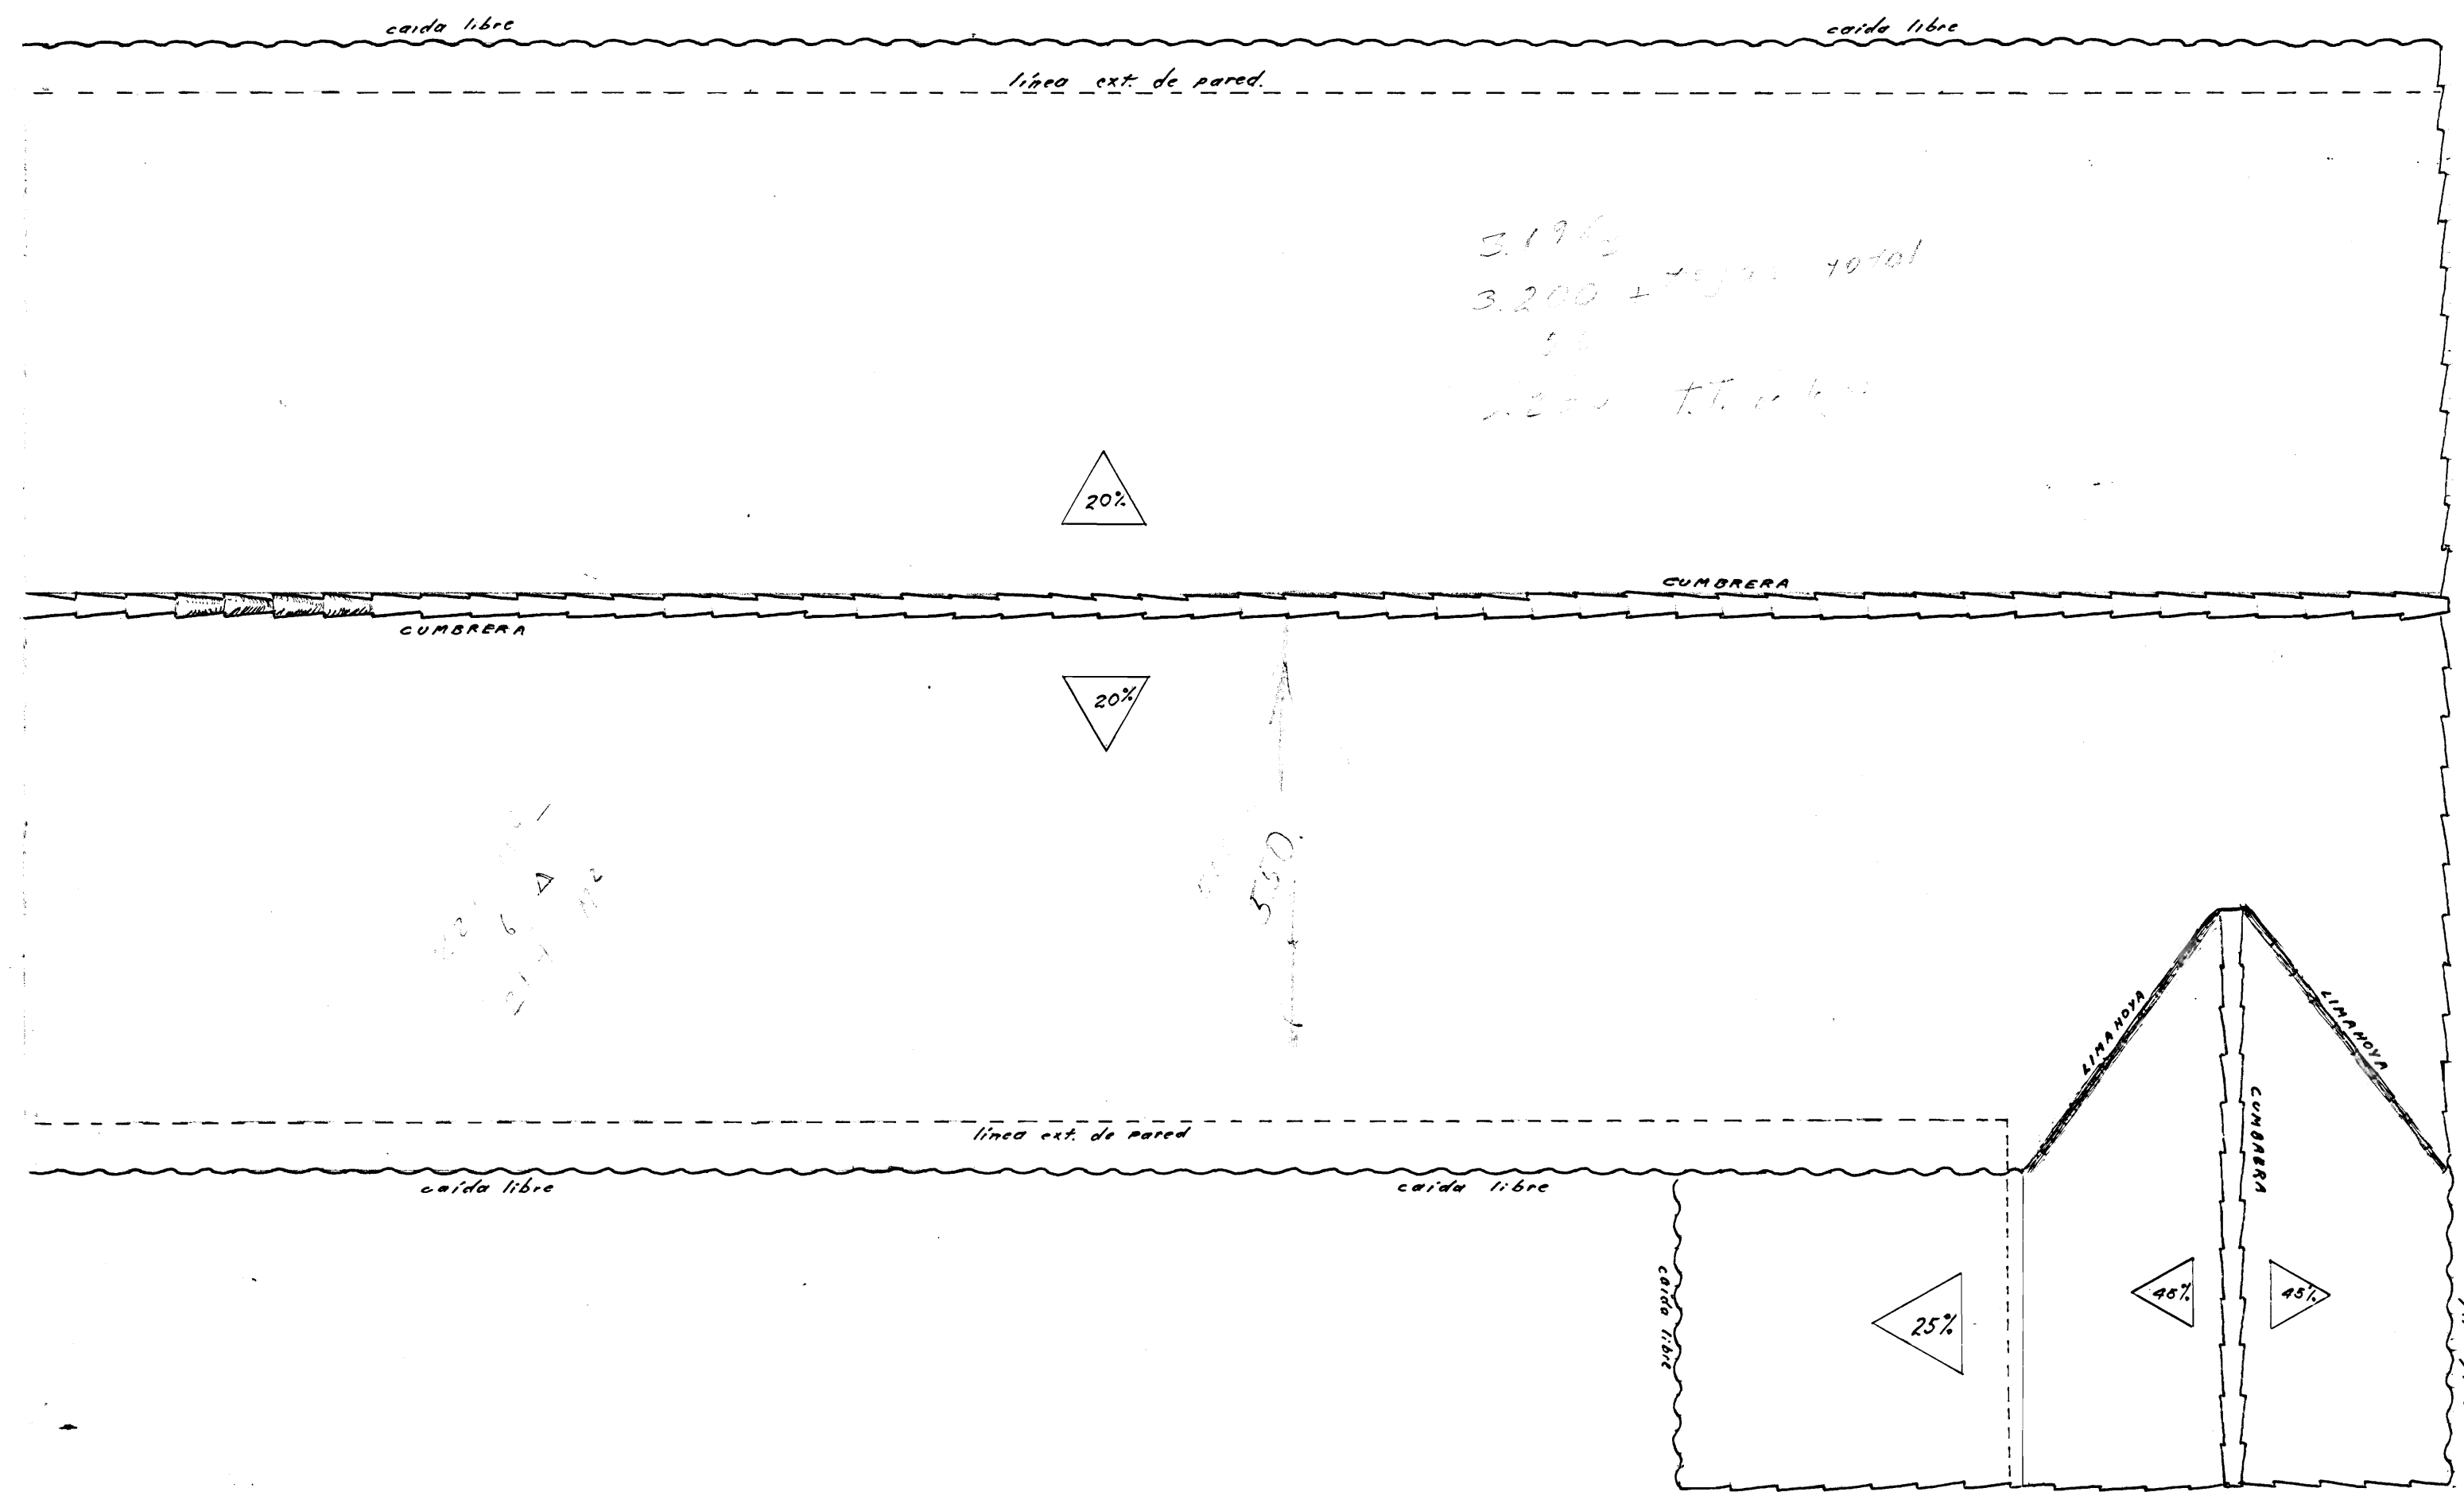


PLANTA DE TECHOS

ESC. 1:50

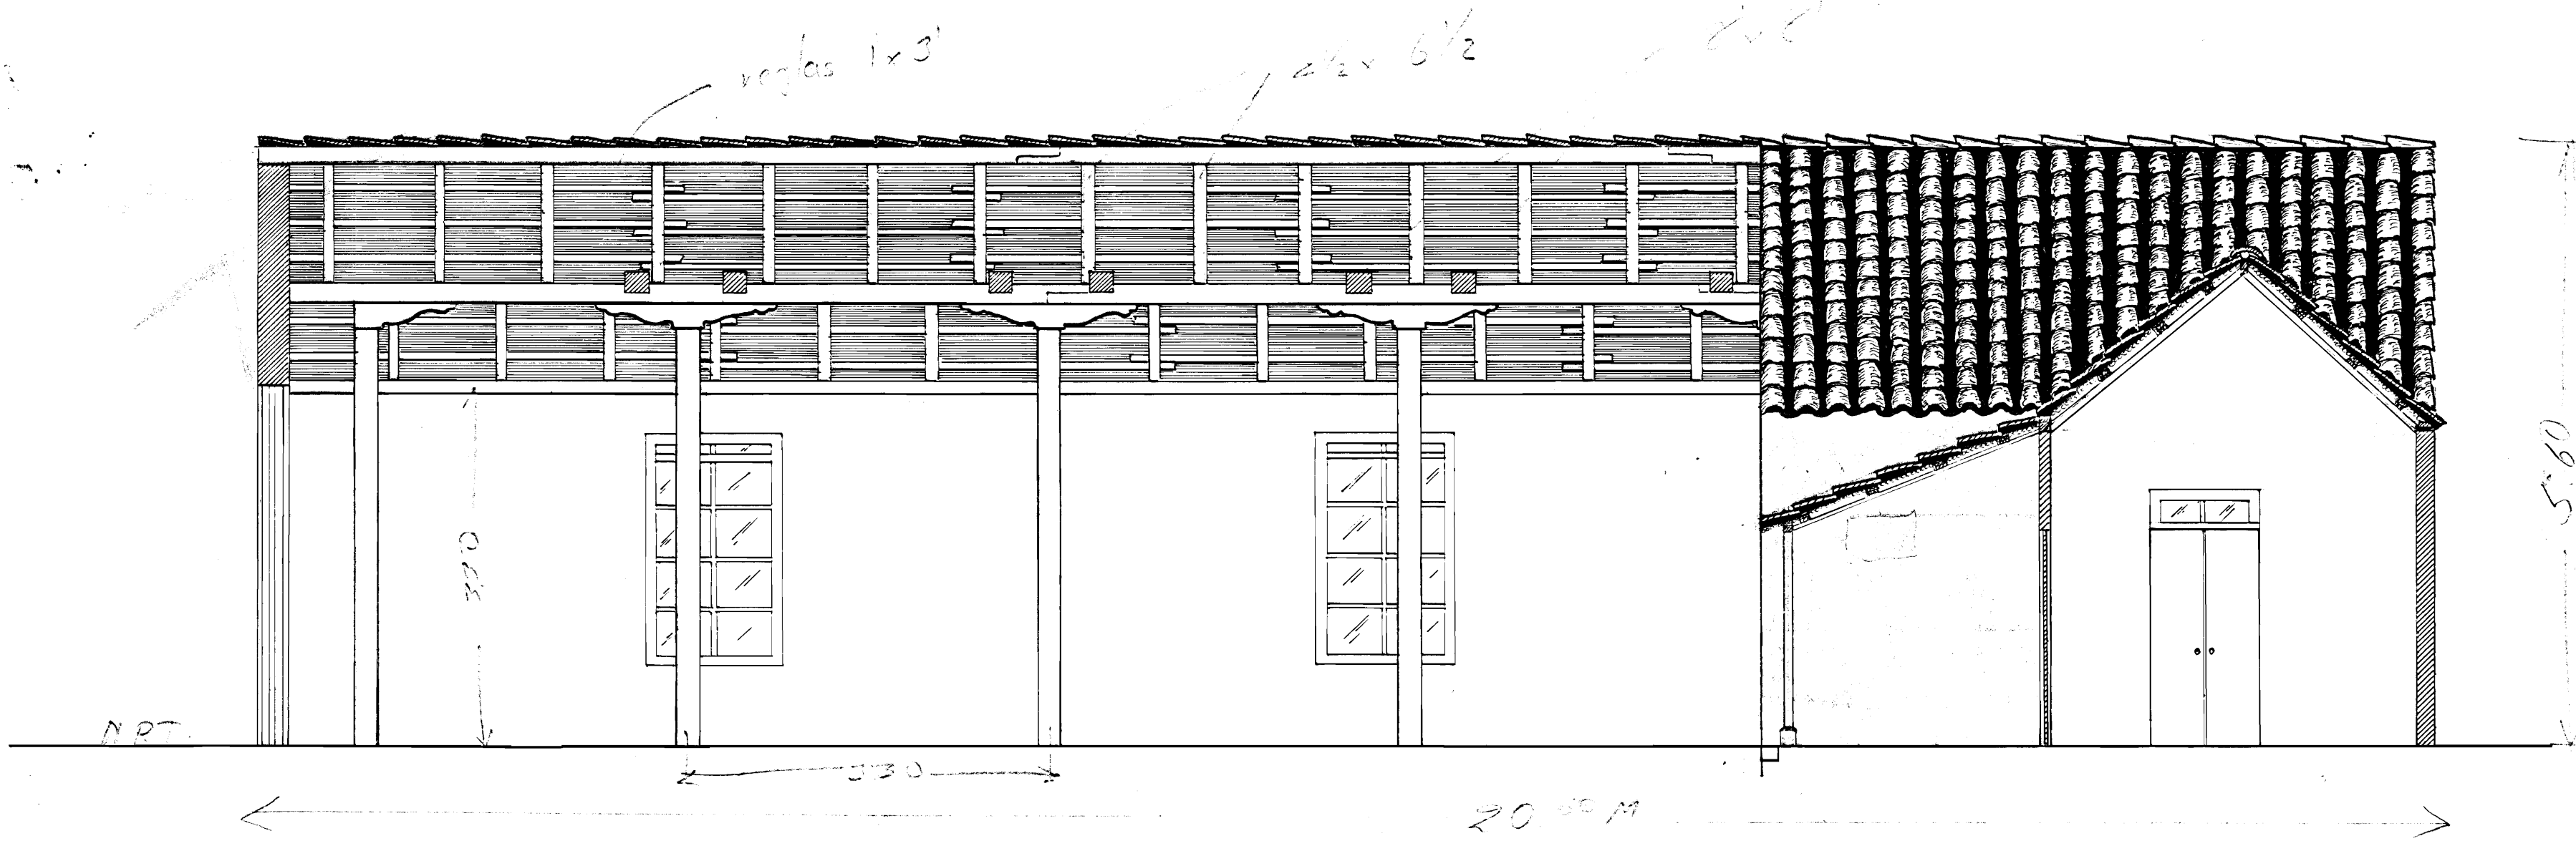


CORTE LONGITUDINAL A-A

ESC. 1:50

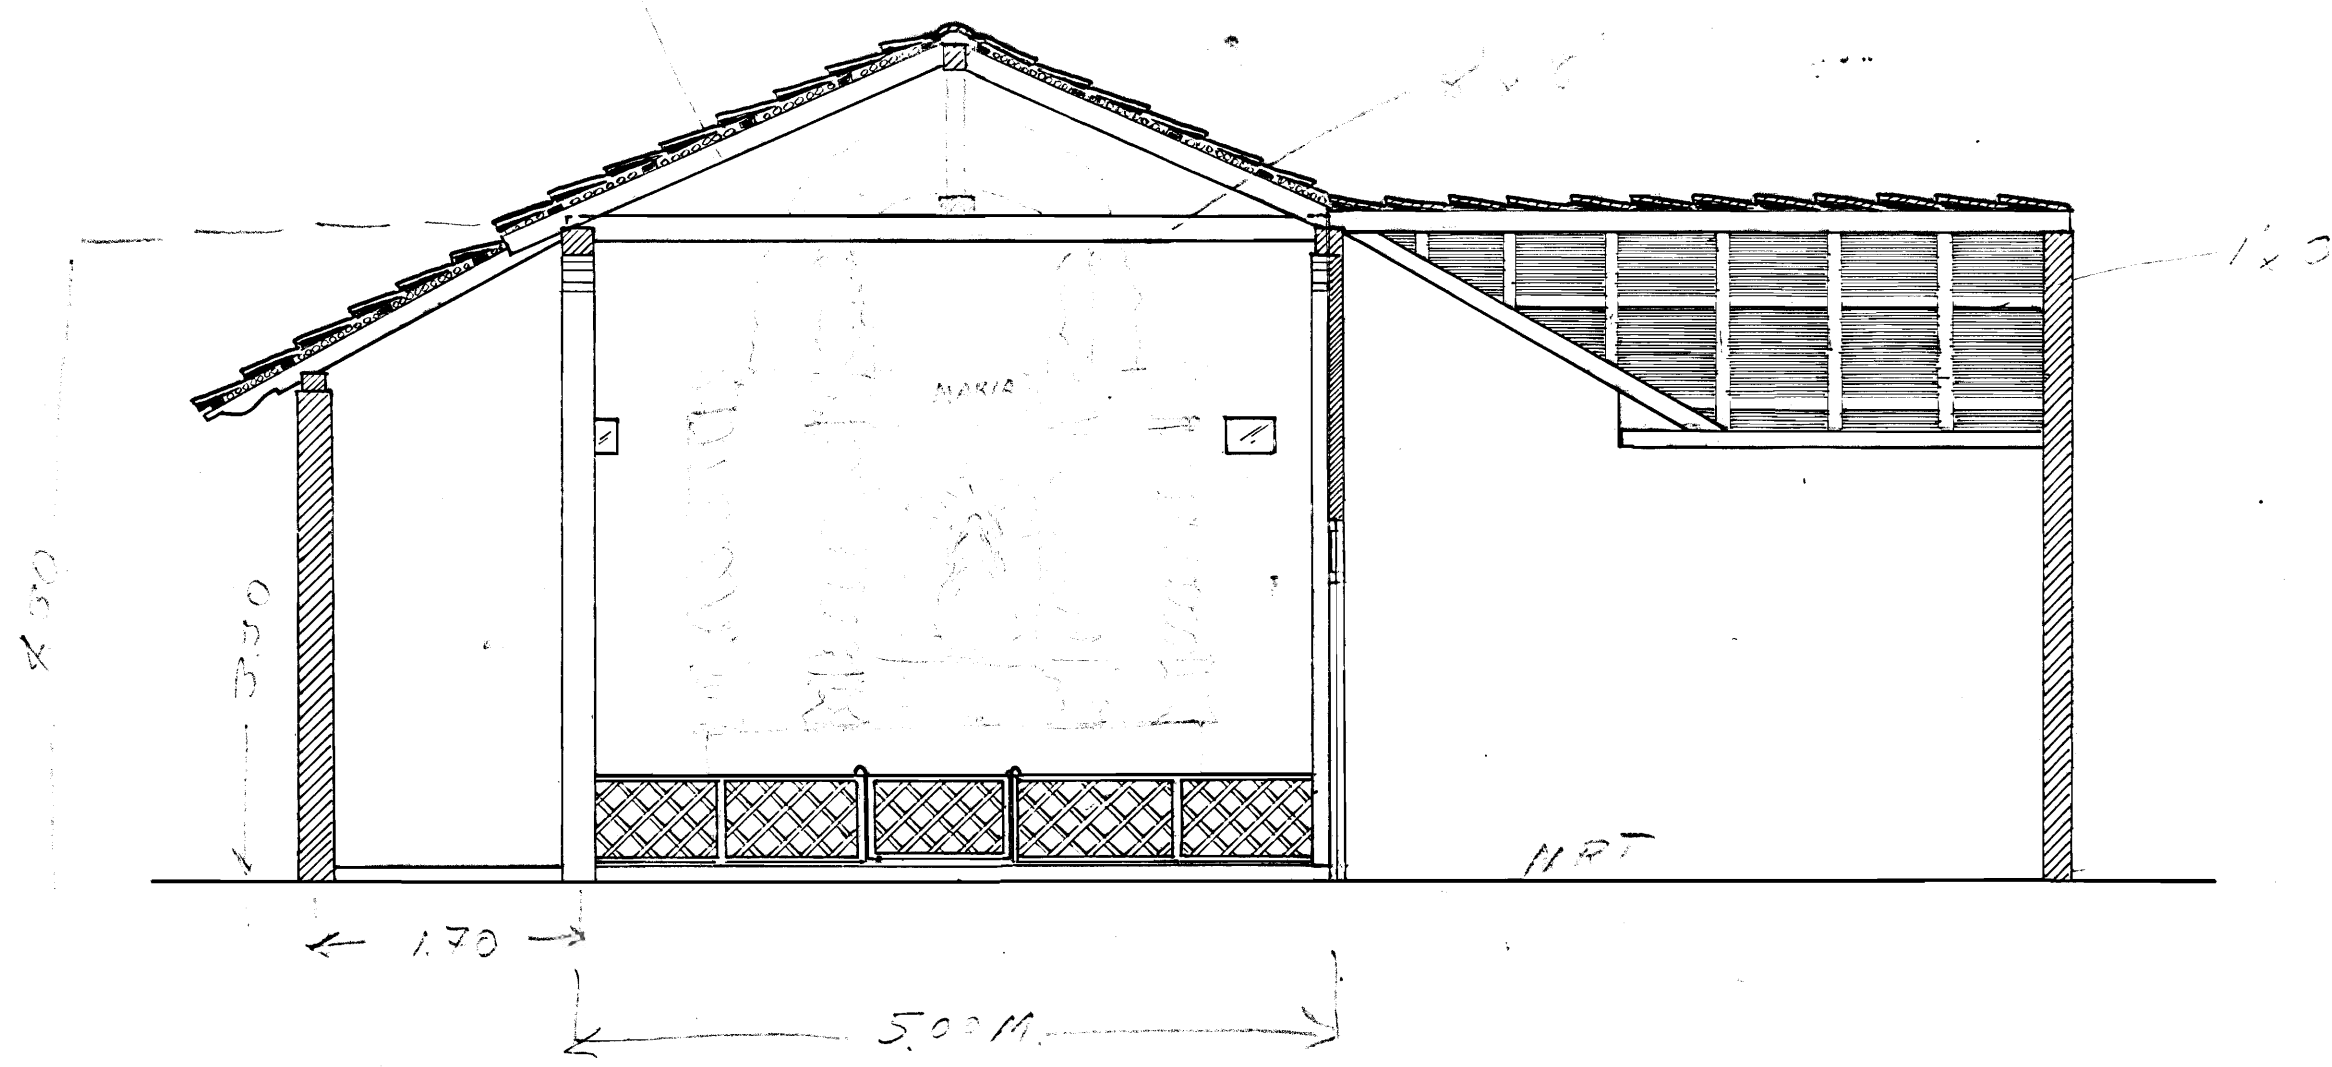


CORTE TRANSVERSAL B-B

ESC. 1:50

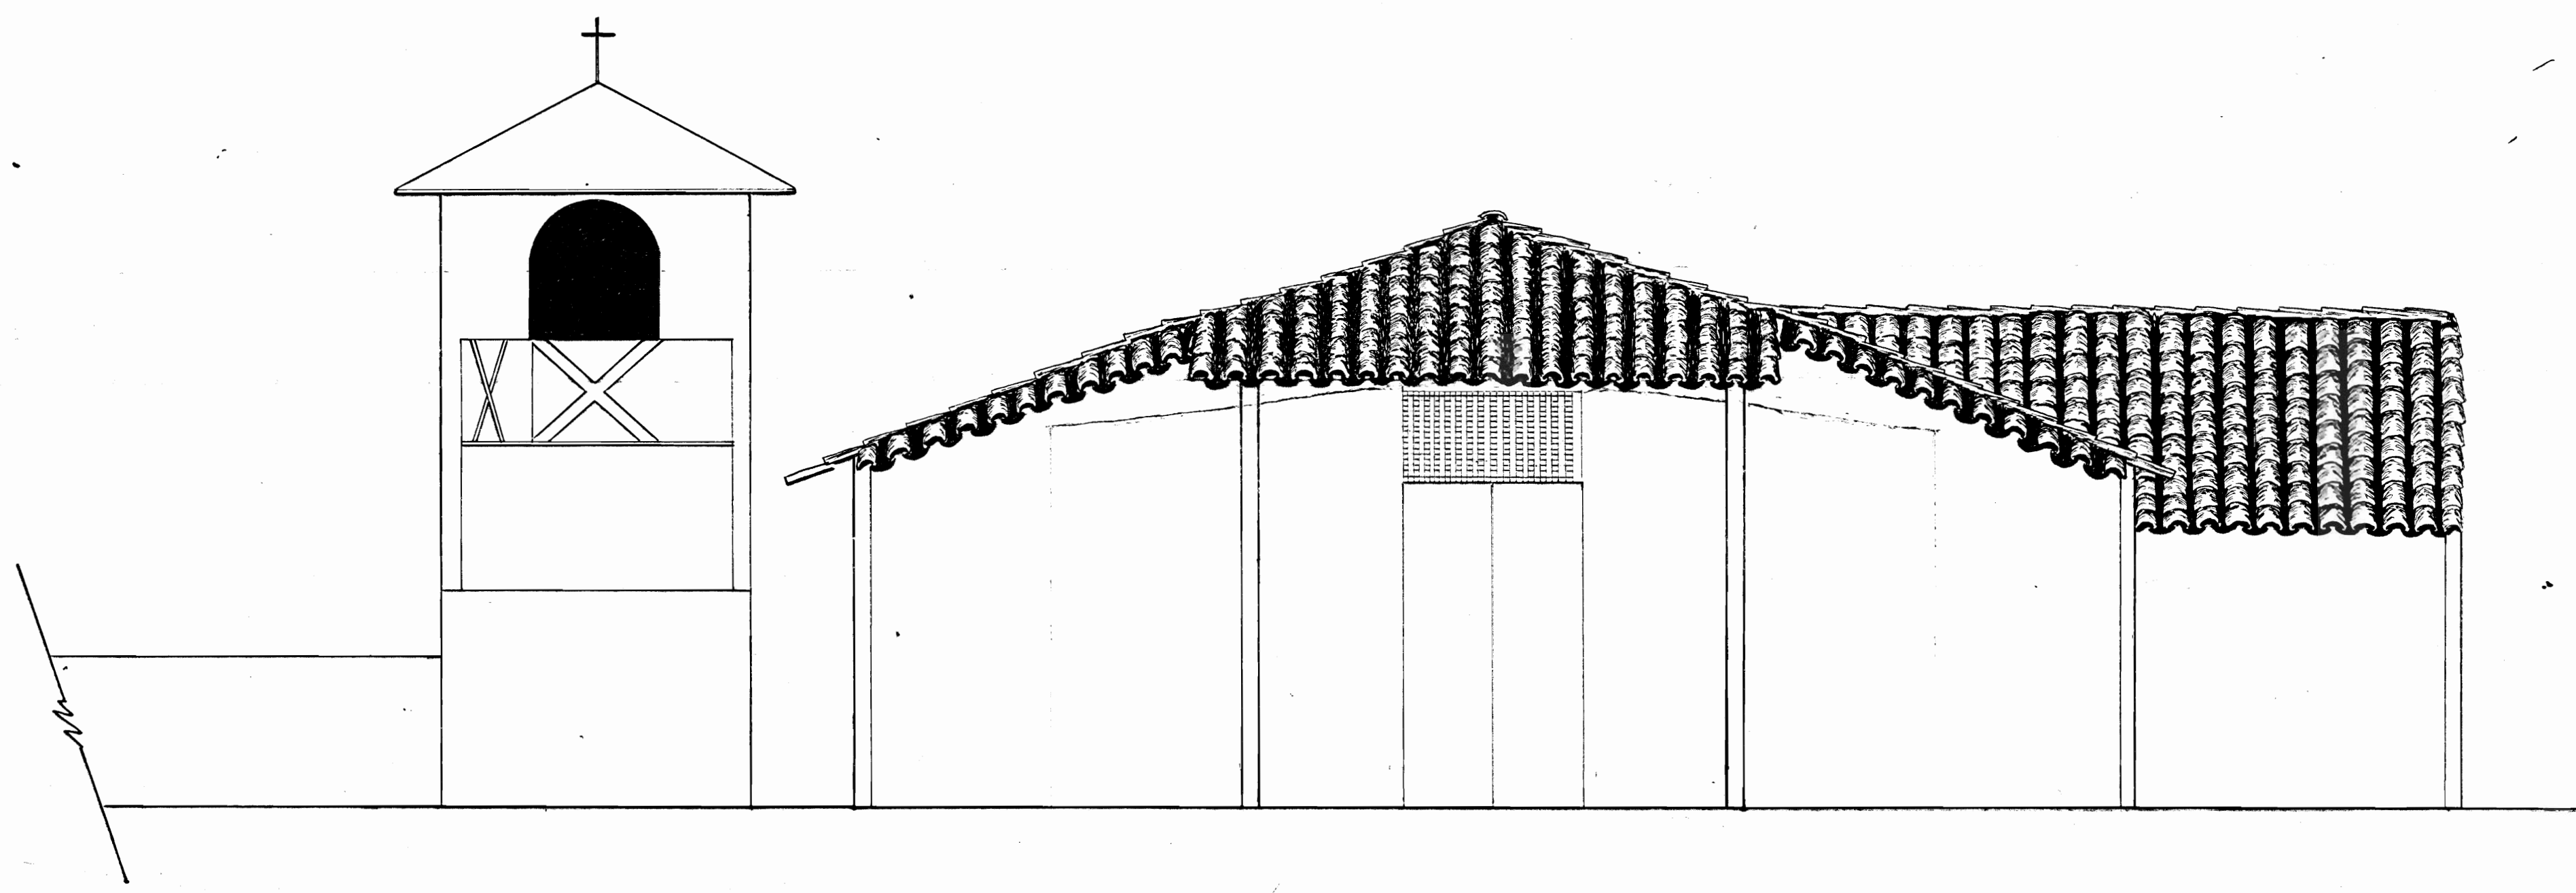

FACHADA PRINCIPAL .
IGLESIA de QUIRCOT

ESC. 1:50

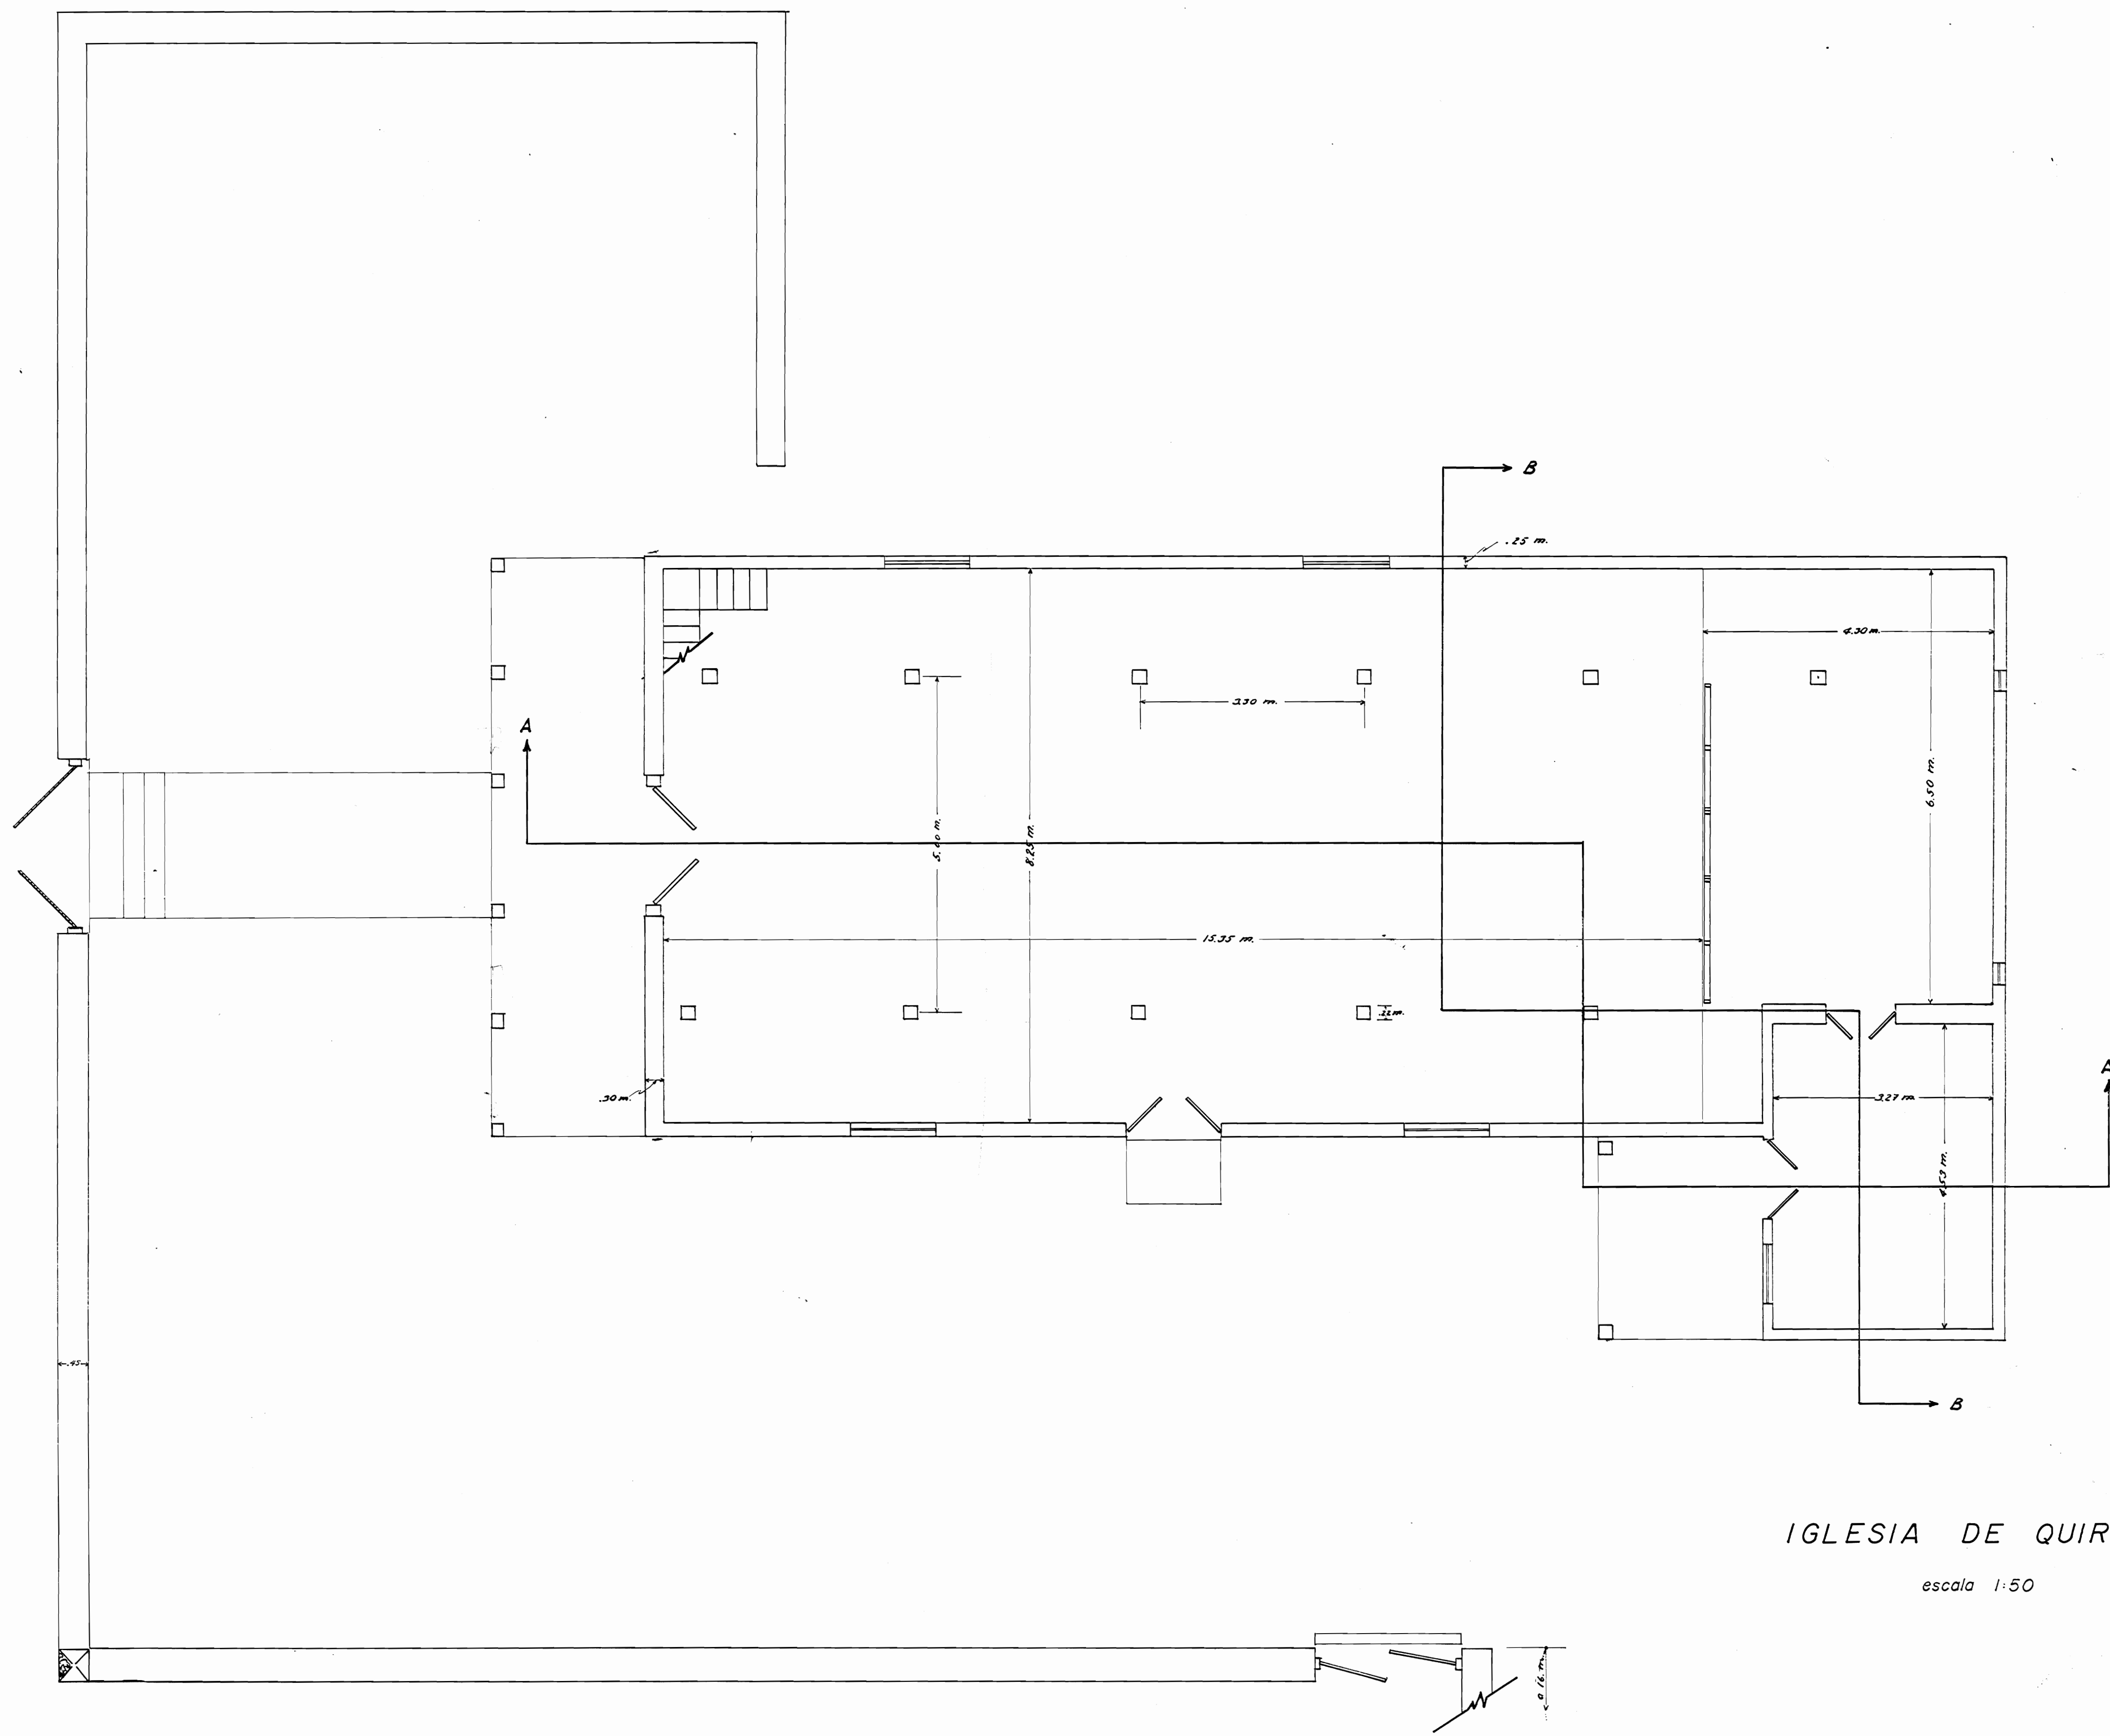

IGLESIA DE QUIRCOT

escala 1:50