

**PLANTA ARQUITECTÓNICA PRIMER NIVEL**

PROYECTO :  
 PROPUESTA ESPACIAL DE MUSEO  
 Y BIBLIOTECA DEL CUARTEL  
 DE CARTAGO


PROFESIONAL RESPONSABLE:  
 ARQ. OSCAR LÓPEZ VALVERDE  
 No REG: A-7908

DIBUJO:  
 BACH. ARQ.  
 DANIELA MEDINA MCTAGBART  
 DAHIANA HERNÁNDEZ MENA

CONTENIDO  
 - PLANTA ARQUITECTÓNICA 1er NIVEL

| ESCALA | FECHA              | LÁMINA |
|--------|--------------------|--------|
| 1:75   | SEPTIEMBRE<br>2008 | 1/     |



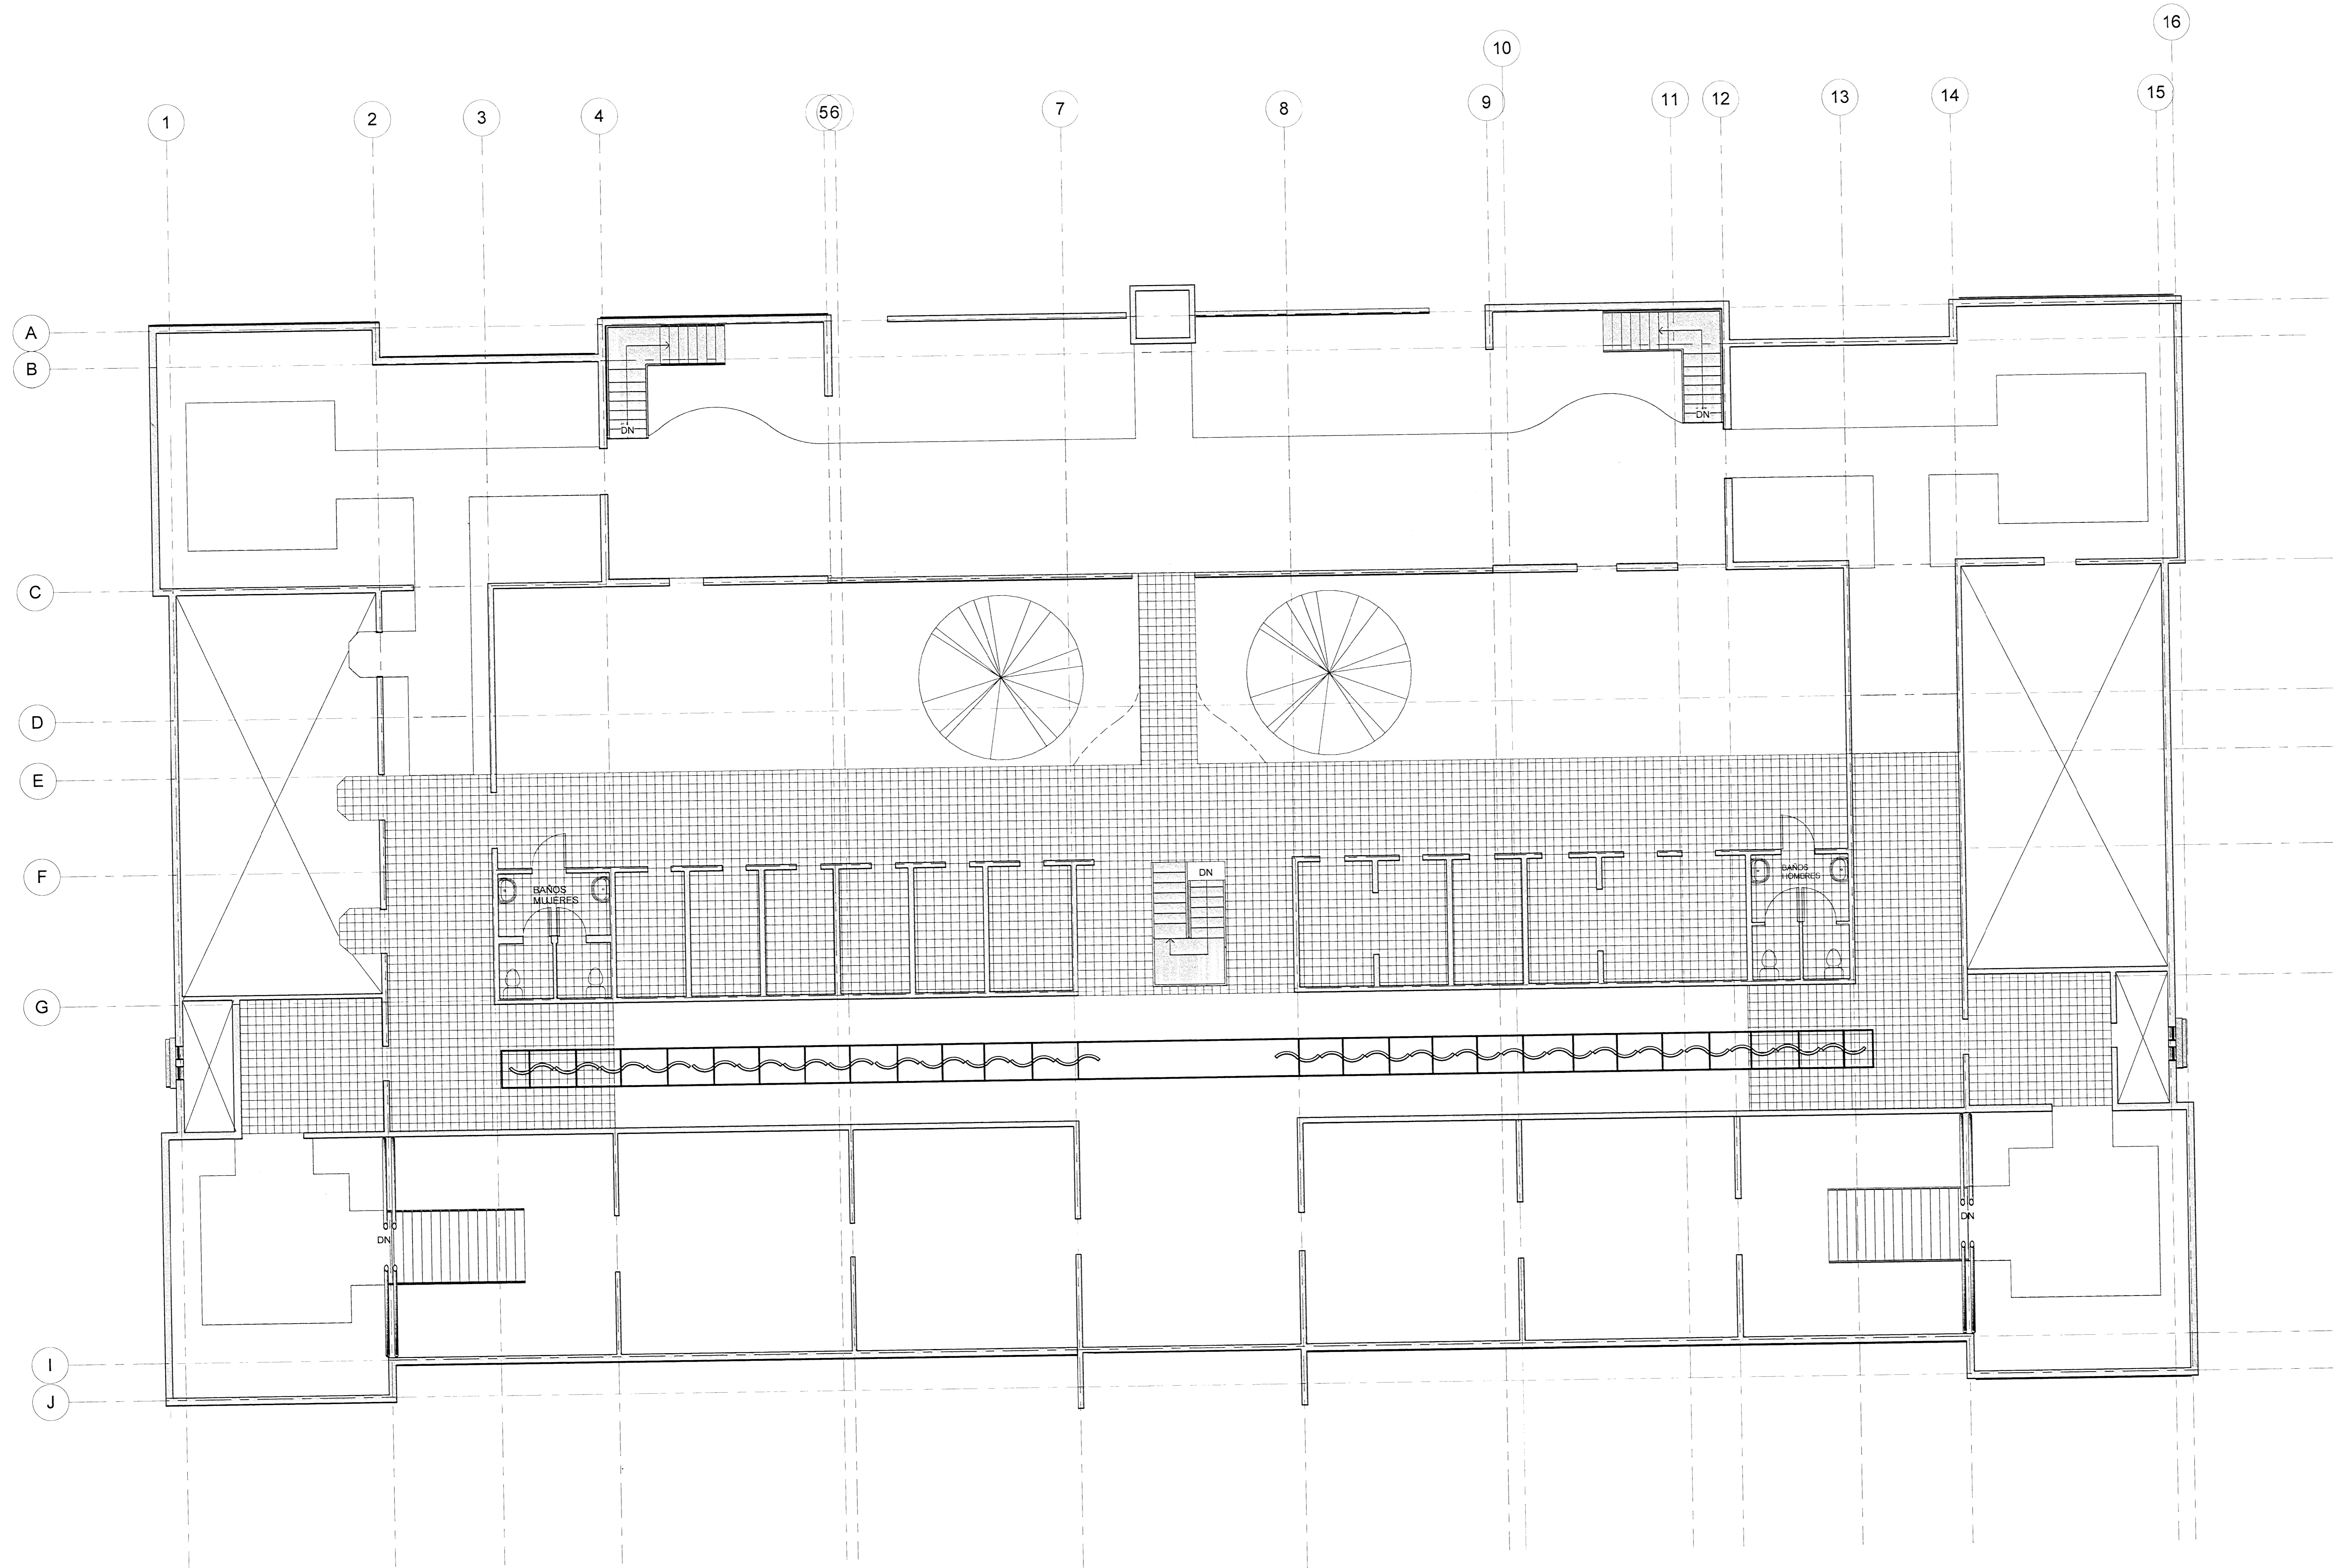

**PLANTA ARQUITECTÓNICA SEGUNDO NIVEL**

PROYECTO :  
 PROPUESTA ESPACIAL DE MUSEO  
 Y BIBLIOTECA DEL CUARTEL  
 DE CARTAGO

PROFESIONAL RESPONSABLE:  
 ARQ. OSCAR LÓPEZ VALVERDE


*[Signature]*  
 No REG: A-7908

DIBUJO:  
 BACH. ARQ.  
 DANIELA MEDINA MCTAGBART

DAHIANA HERNÁNDEZ MENA

CONTENIDO  
 PLANTA ARQUITECTÓNICA SEGUNDO NIVEL

| ESCALA | FECHA              | LÁMINA |
|--------|--------------------|--------|
| 1:75   | SEPTIEMBRE<br>2008 | 1/     |

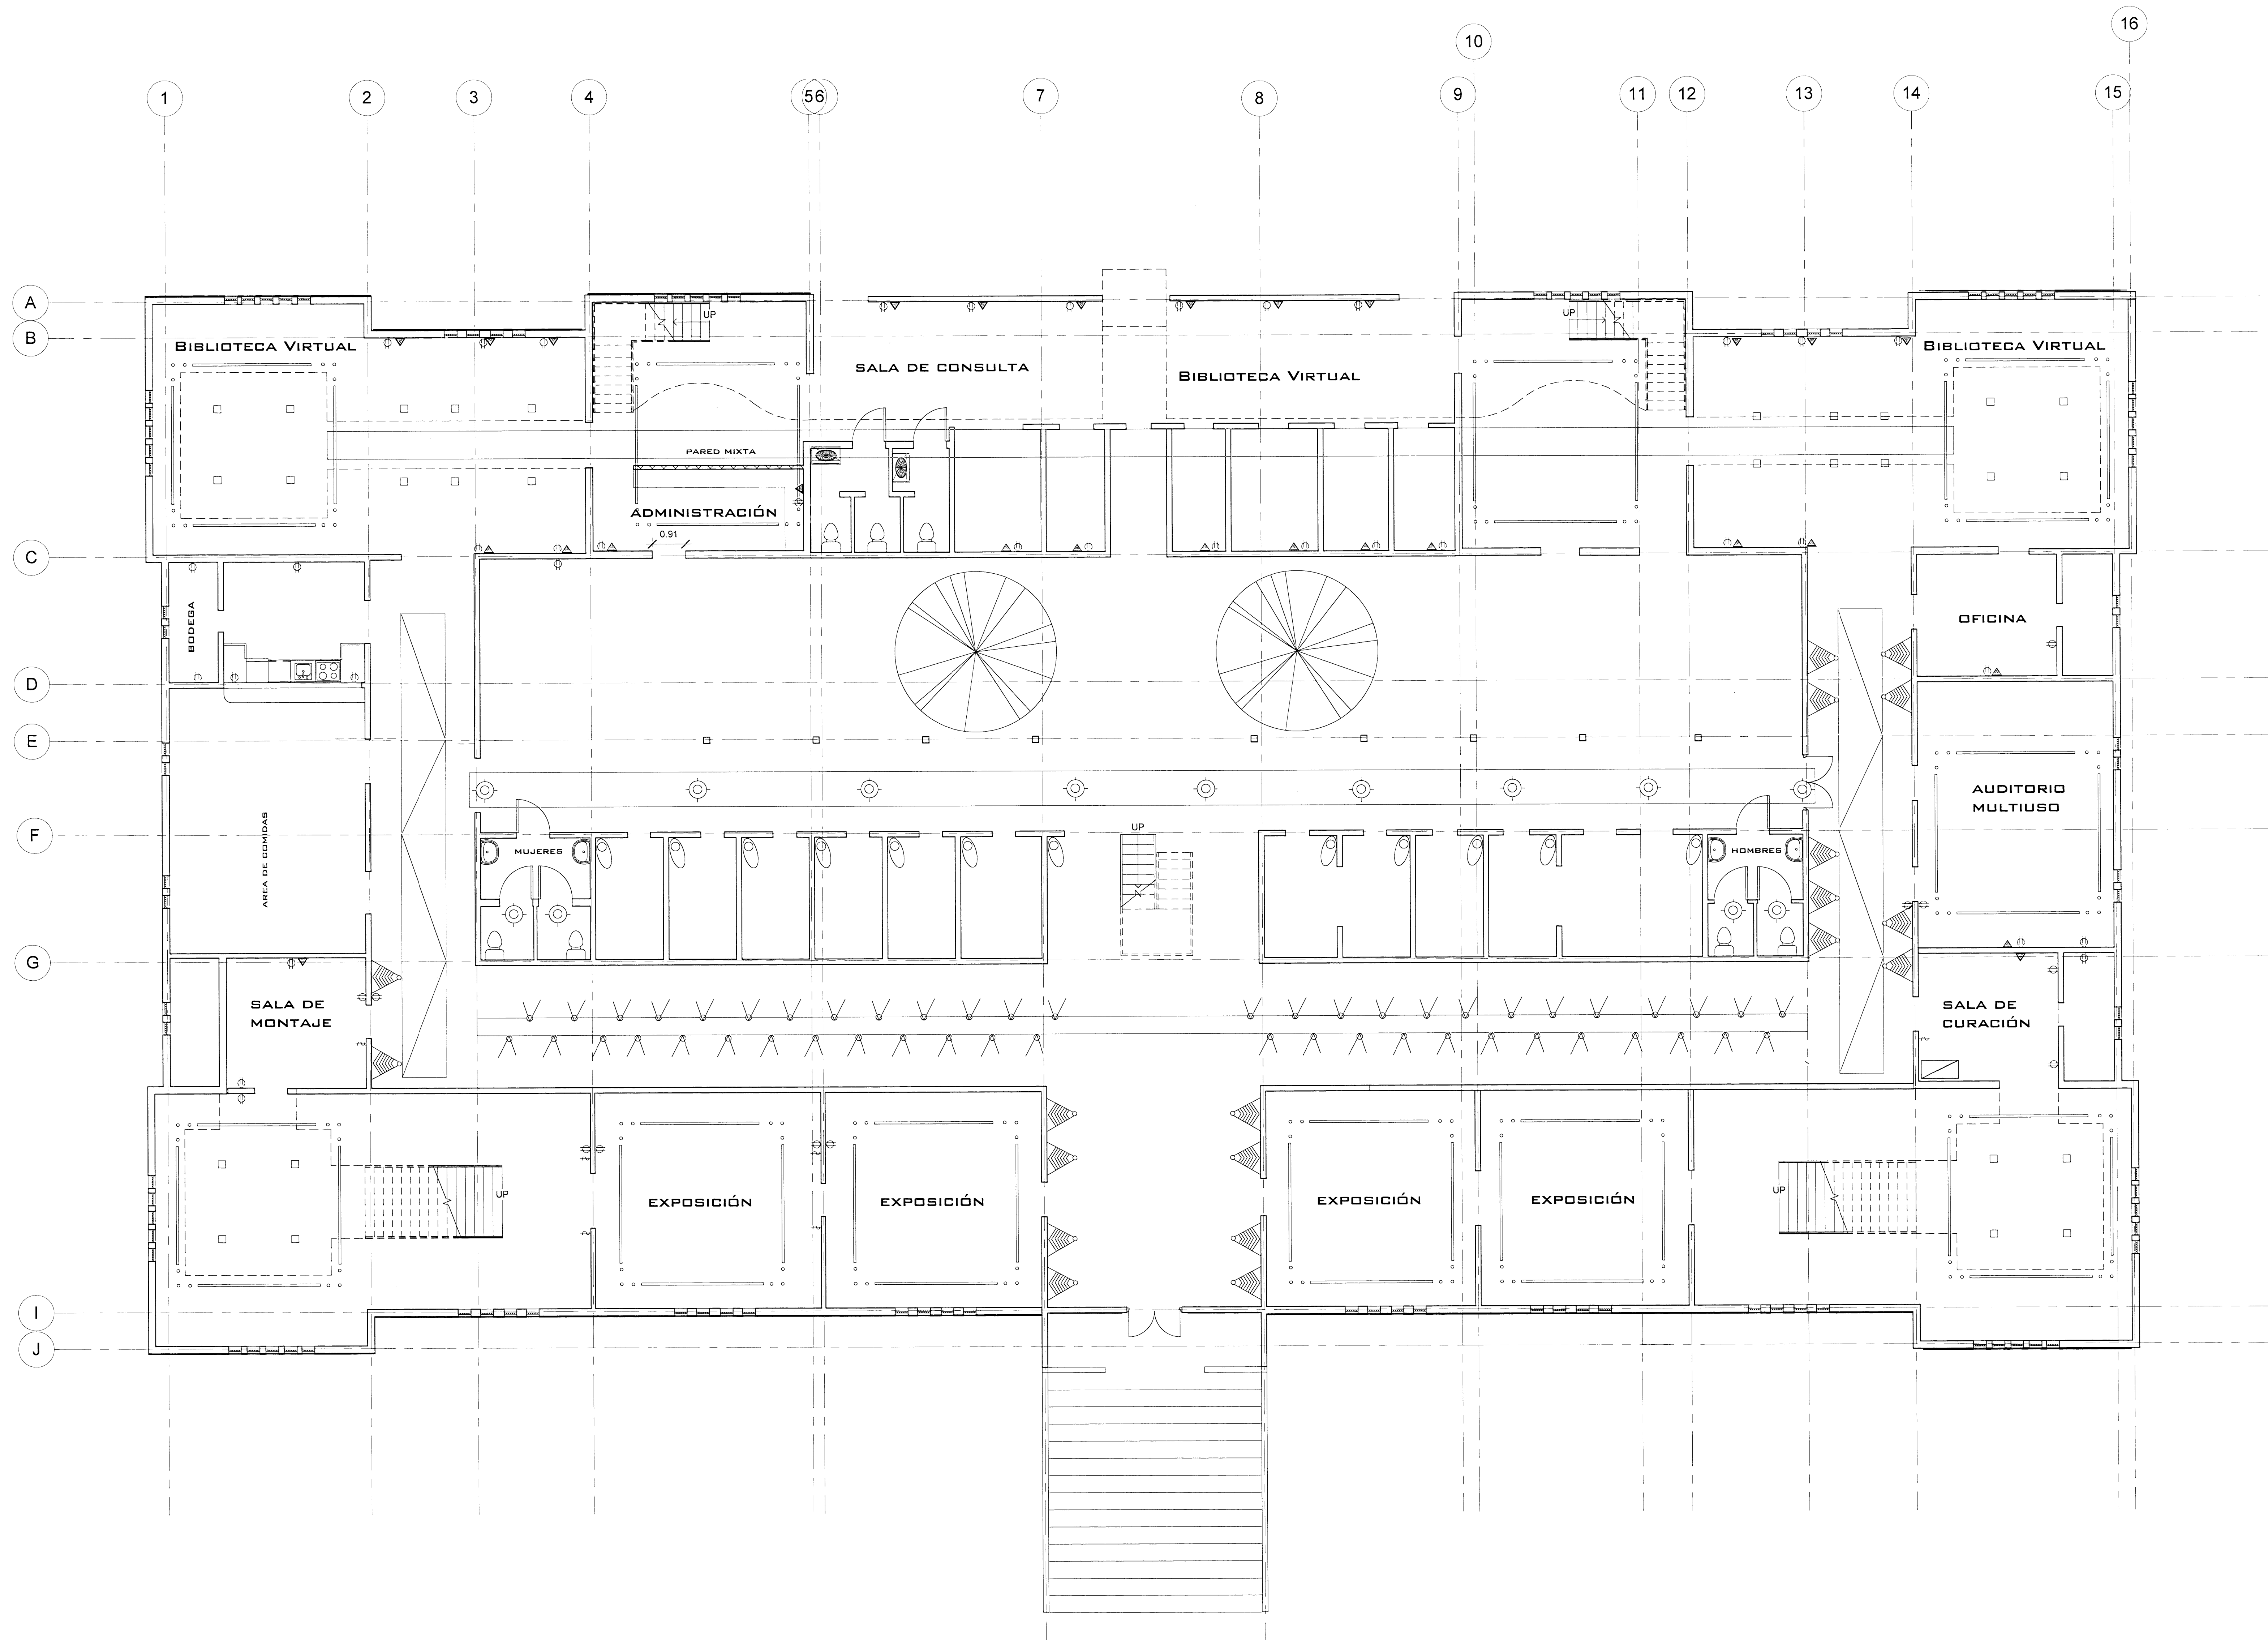

**PLANTA ILUMINACION Y REDES PRIMER NIVEL**

| SIMBOLOGÍA | DESCRIPCIÓN  |
|------------|--|
|            | LUMINARIA MÓVIL, TIPO REFLECTOR                                    |
|            | SALIDA PARA CABLEADO ESTRUCTURADO                                  |
|            | SALIDA DE EMERGENCIA EMPOTRADO EN PARED A 0,30M SNPT               |
|            | APAGADOR EMPOTRADO EN PARED A 1,20M SNPT                           |
|            | LUMINARIA INCANDESCENTE  |
|            | TUBO FLUORESCENTE EXPUESTO CON ILUMINACIÓN 360 GRADOS, TIPO TRONK. |
|            | TABLERO DE CONTROL   |
|            | LUMINARIA INCANDESCENTE  |
|            | LUMINARIA MÓVIL, TIPO REFLECTOR                                    |
|            | ESTRUCTURA TUBULAR EN ALUMINIO SUSPENDIDA POR TENSORES             |


**PROYECTO :**  
 PROPUESTA ESPACIAL DE MUSEO Y BIBLIOTECA DEL CUARTEL DE CARTAGO

**PROFESIONAL RESPONSABLE:**  
 ARQ. OSCAR LÓPEZ VALVERDE  
 No REG: A-7908

**DIBUJO:**  
 BACH. ARQ. DANIELA MEDINA MCTAGGART  
 DAHIANA HERNÁNDEZ MENA

**CONTENIDO**  
 PLANTA ELÉCTRICA PRIMER NIVEL

|                       |                                 |                     |
|-----------------------|---------------------------------|---------------------|
| <b>ESCALA</b><br>1:75 | <b>FECHA</b><br>SEPTIEMBRE 2008 | <b>LÁMINA</b><br>1/ |
|-----------------------|---------------------------------|---------------------|

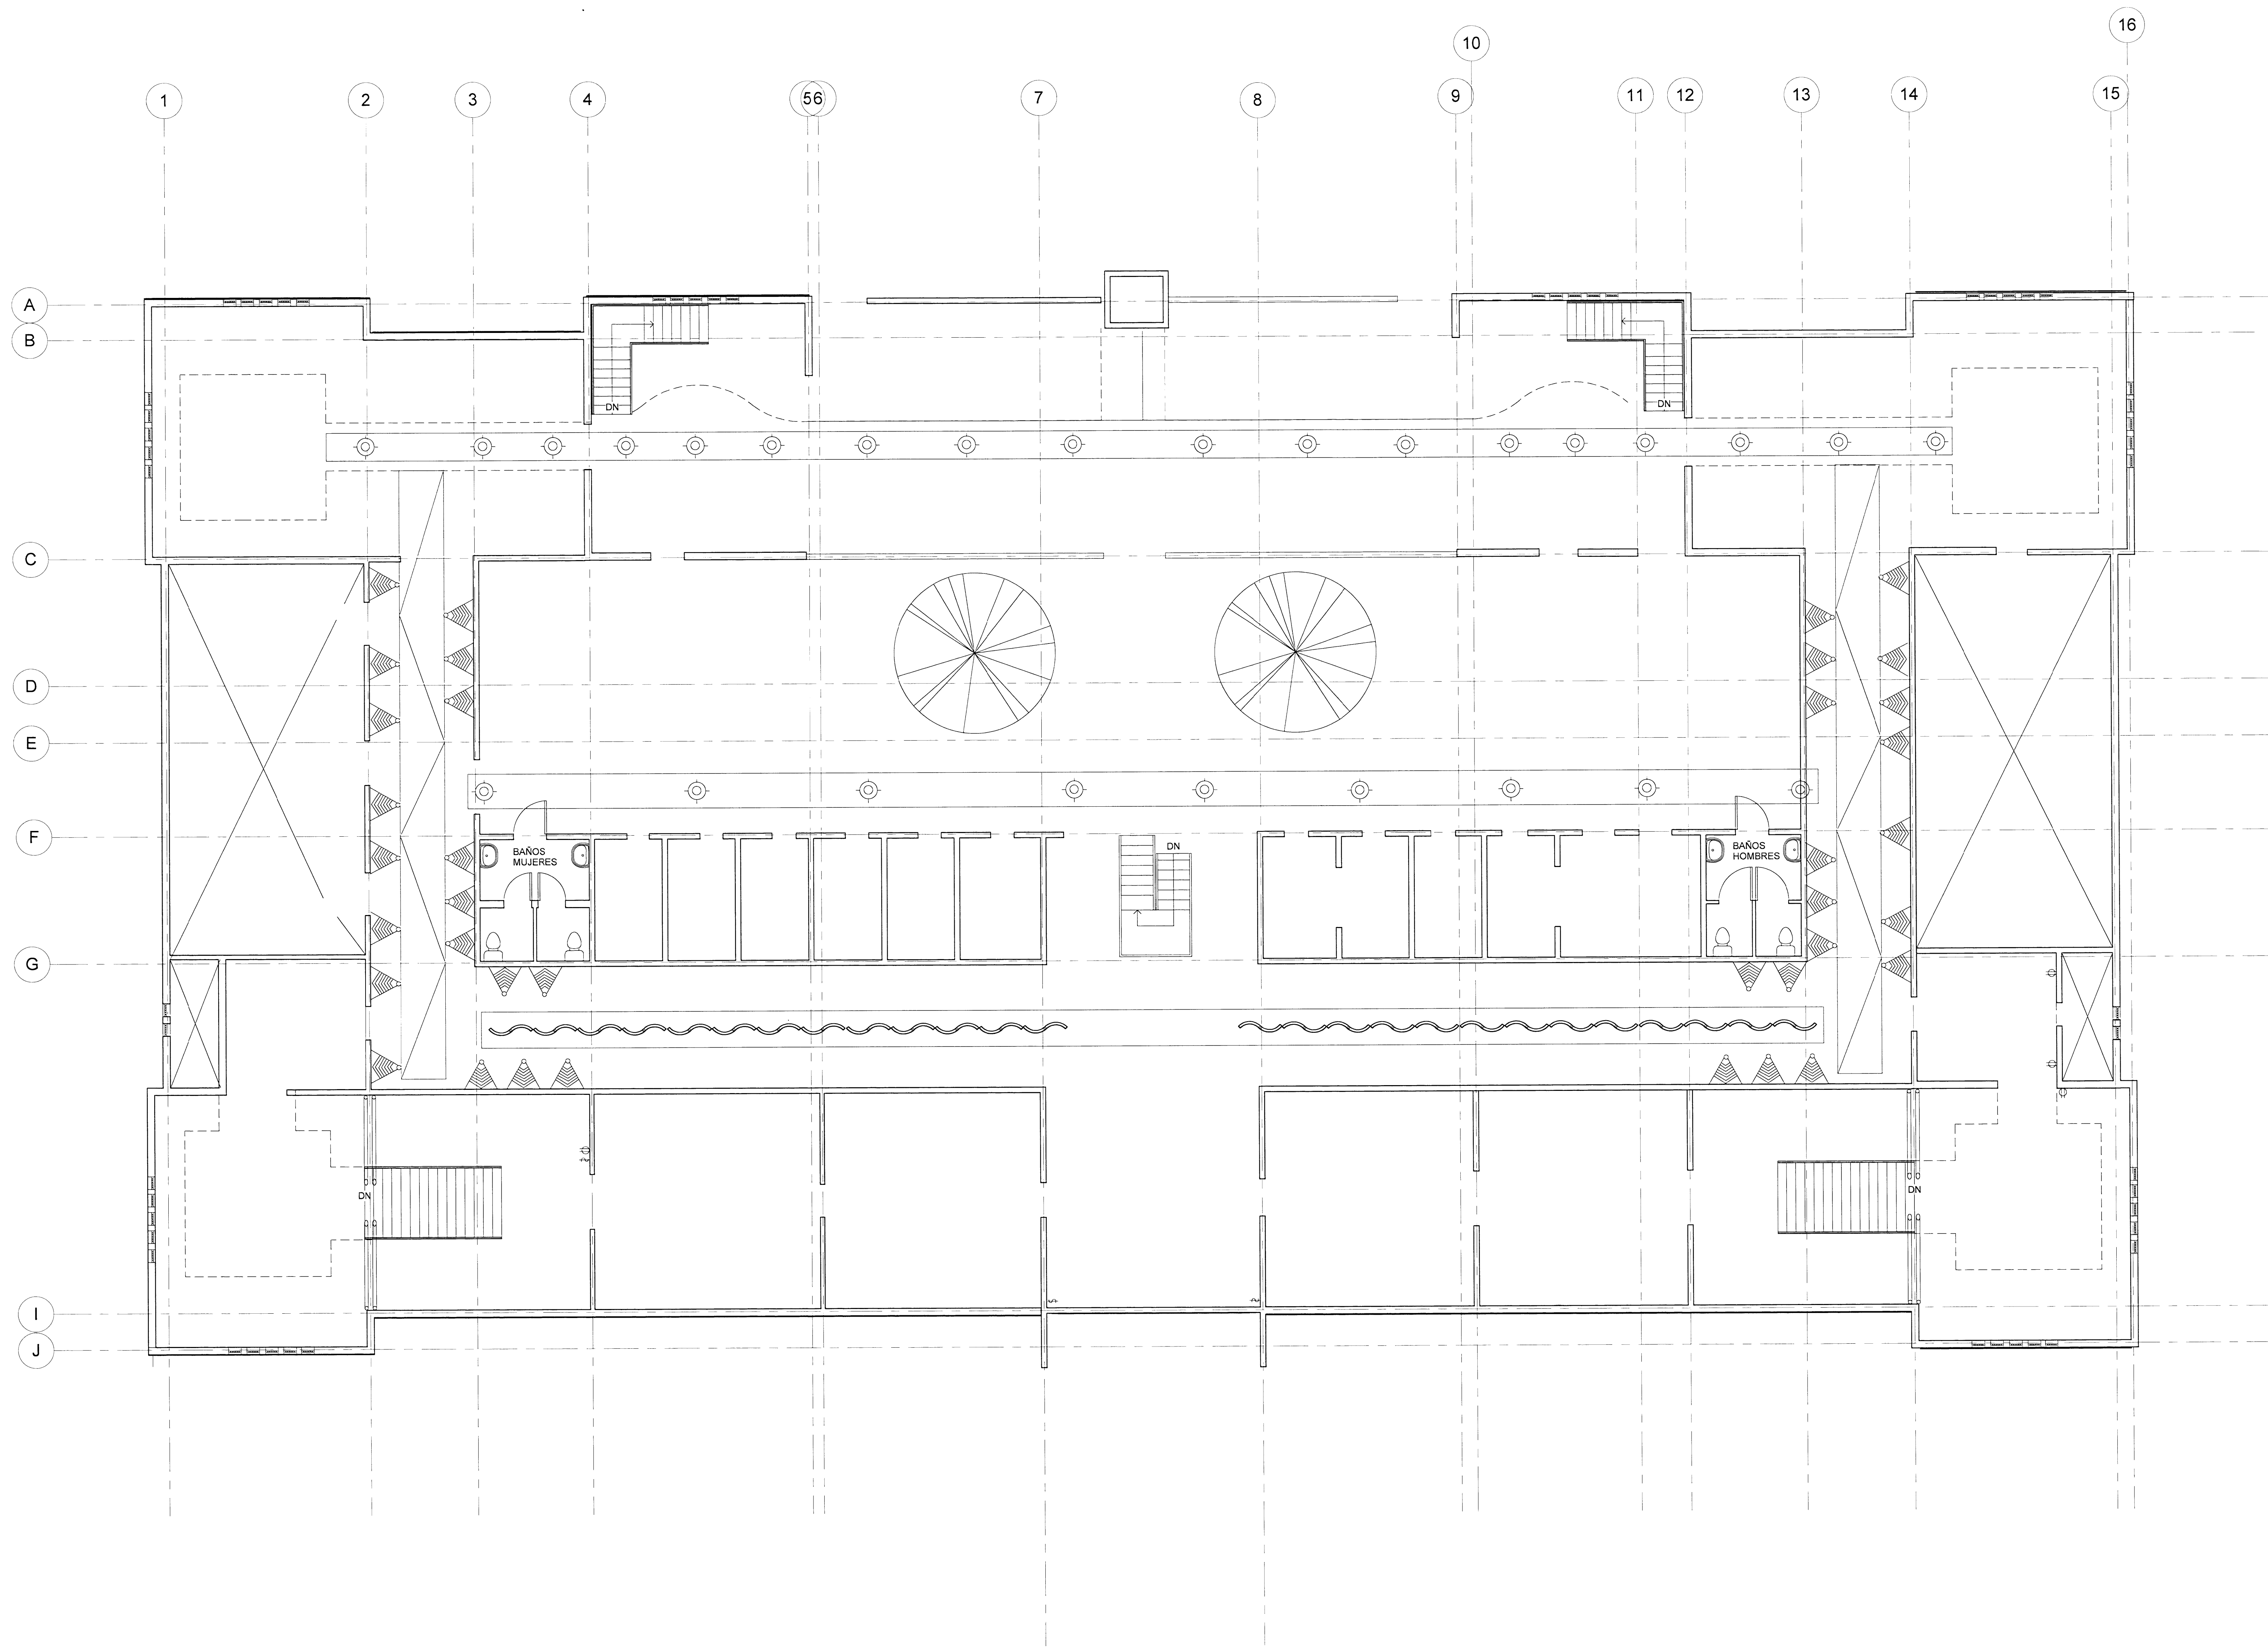

**PLANTA ILUMINACION Y REDES SEGUNDO NIVEL**

| SIMBOLOGÍA | DESCRIPCIÓN  |
|------------|--|
|            | LUMINARIA  |
|            | SALIDA PARA CABLEADO ESTRUCTURADO                                  |
|            | SALIDA DE TOMACORRIENTE EMPOTRADO EN PARED A 0.30M SNPT            |
|            | APAGADOR EMPOTRADO EN PARED A 1.20M SNPT                           |
|            | LUMINARIA INCANDESCENTE  |
|            | TUBO FLUORESCENTE EXPUESTO CON ILUMINACIÓN 360 GRADOS, TIPO TRONK. |
|            | TABLERO DE CONTROL   |
|            | LUMINARIA INCANDESCENTE  |

PROYECTO :  
**PROPUESTA ESPACIAL DE MUSEO Y BIBLIOTECA DEL CUARTEL DE CARTAGO**


PROFESIONAL RESPONSABLE:  
 ARQ. OSCAR LÓPEZ VALVERDE  
 REG: A-7908

DIBUJO:  
 BACH. ARQ. DANIELA MEDINA MCTAGGART  
 DAHIANA HERNÁNDEZ MENA


CONTENIDO  
 PLANTA DE ILUMINACION Y REDES SEGUNDO NIVEL

|                |                          |              |
|----------------|--------------------------|--------------|
| ESCALA<br>1:75 | FECHA<br>SEPTIEMBRE 2008 | LÁMINA<br>1/ |
|----------------|--------------------------|--------------|





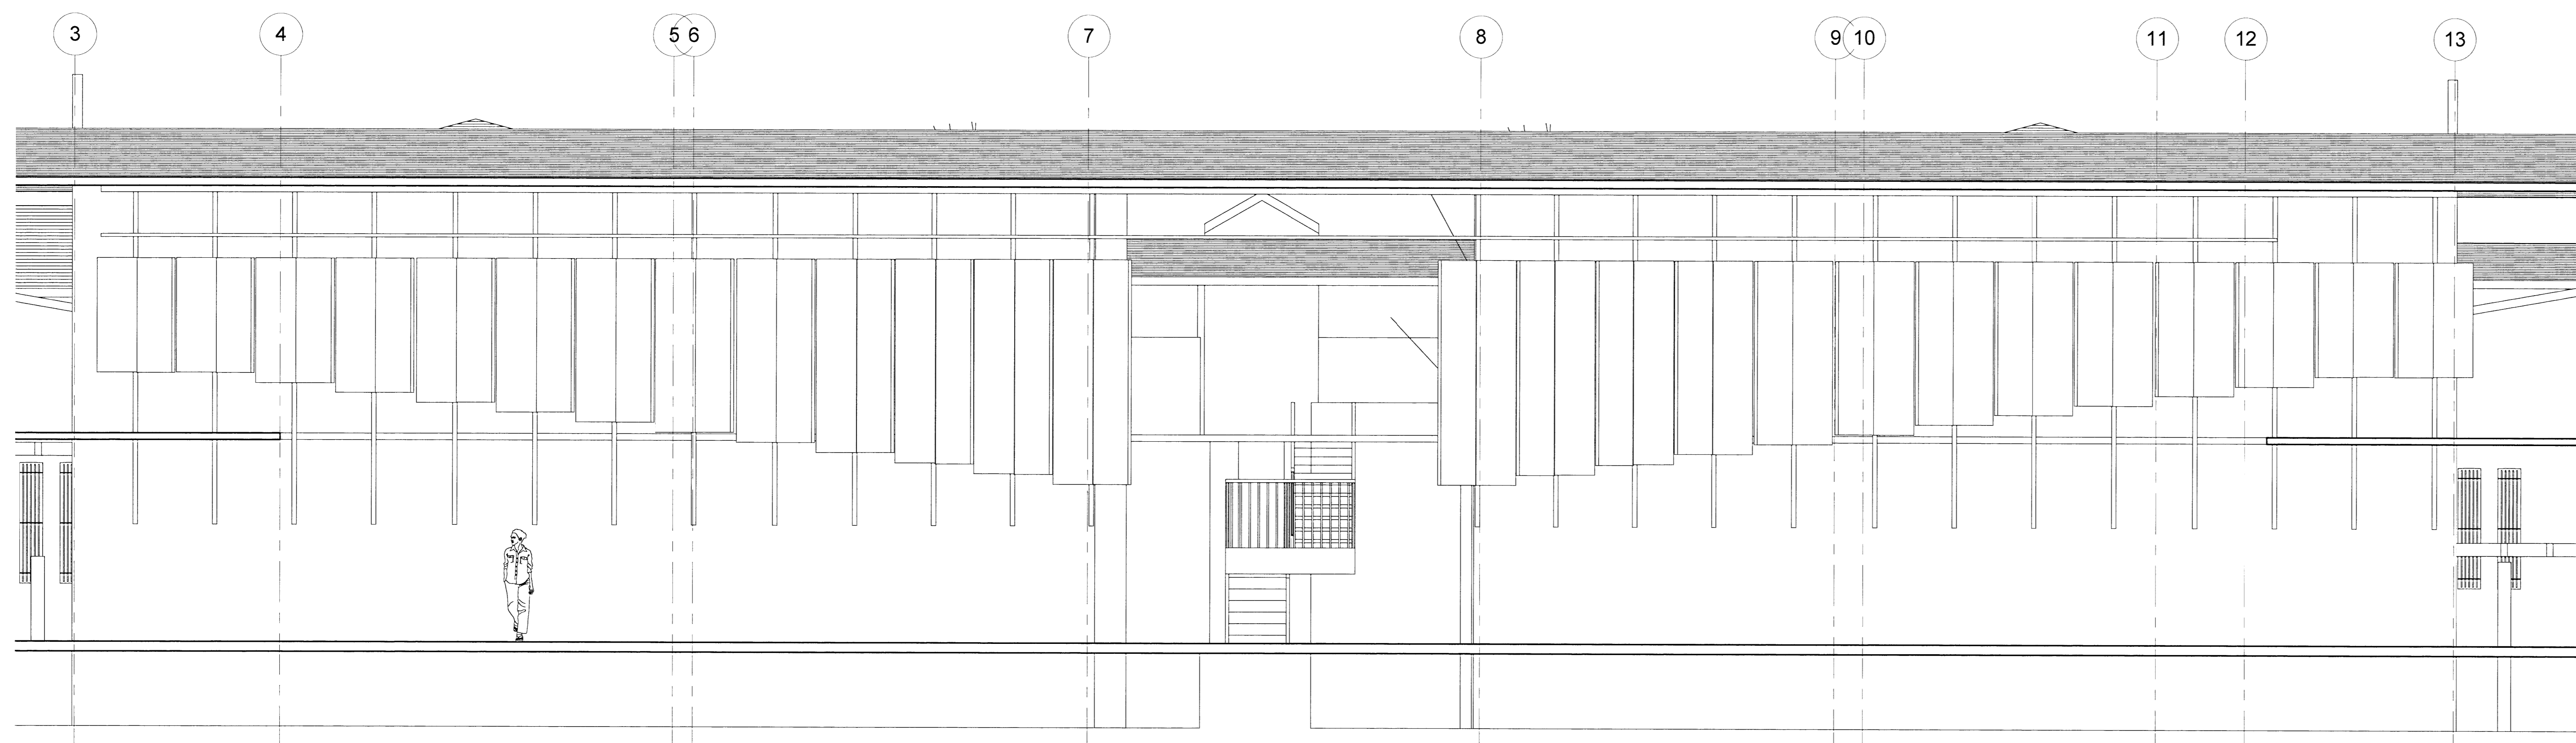

CORTE POR GALERIA CENTRAL

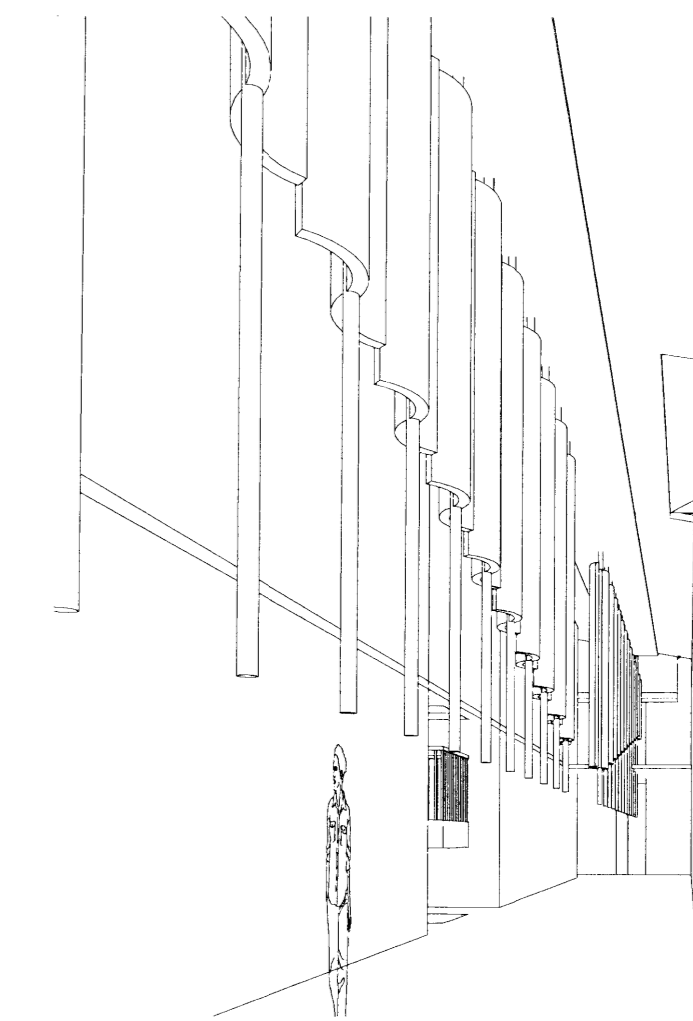

PERSPECTIVAS INTERNAS

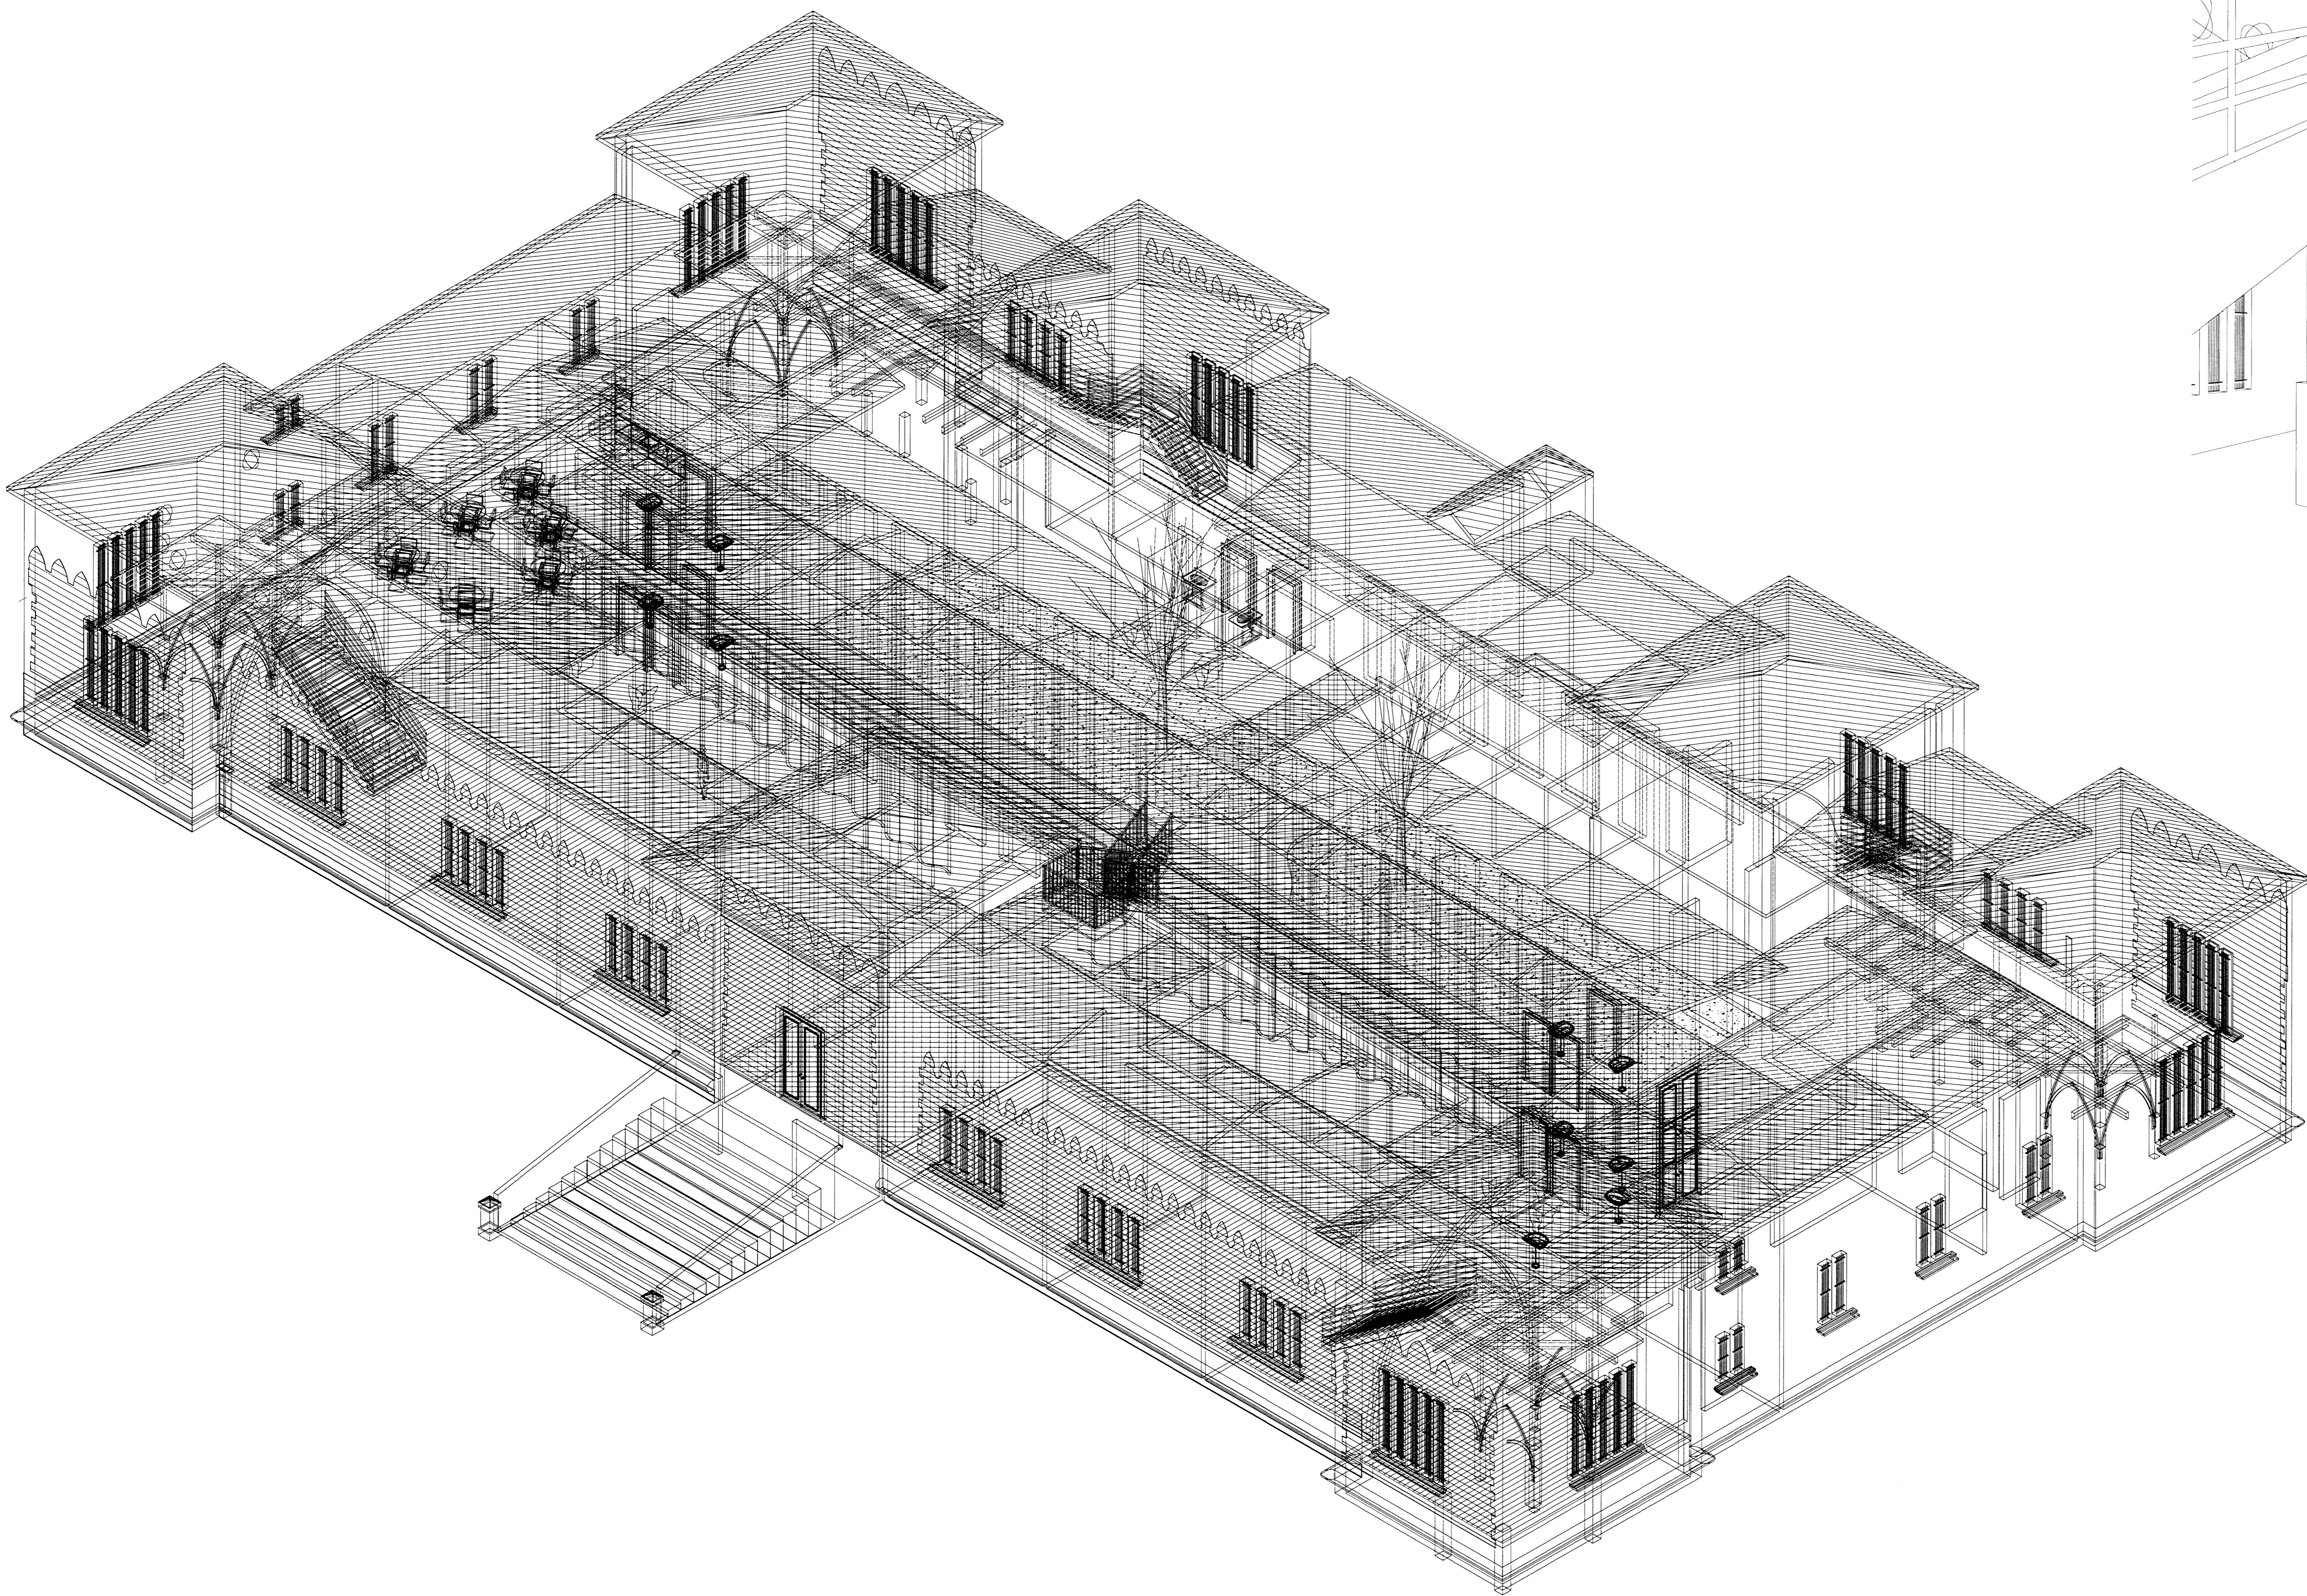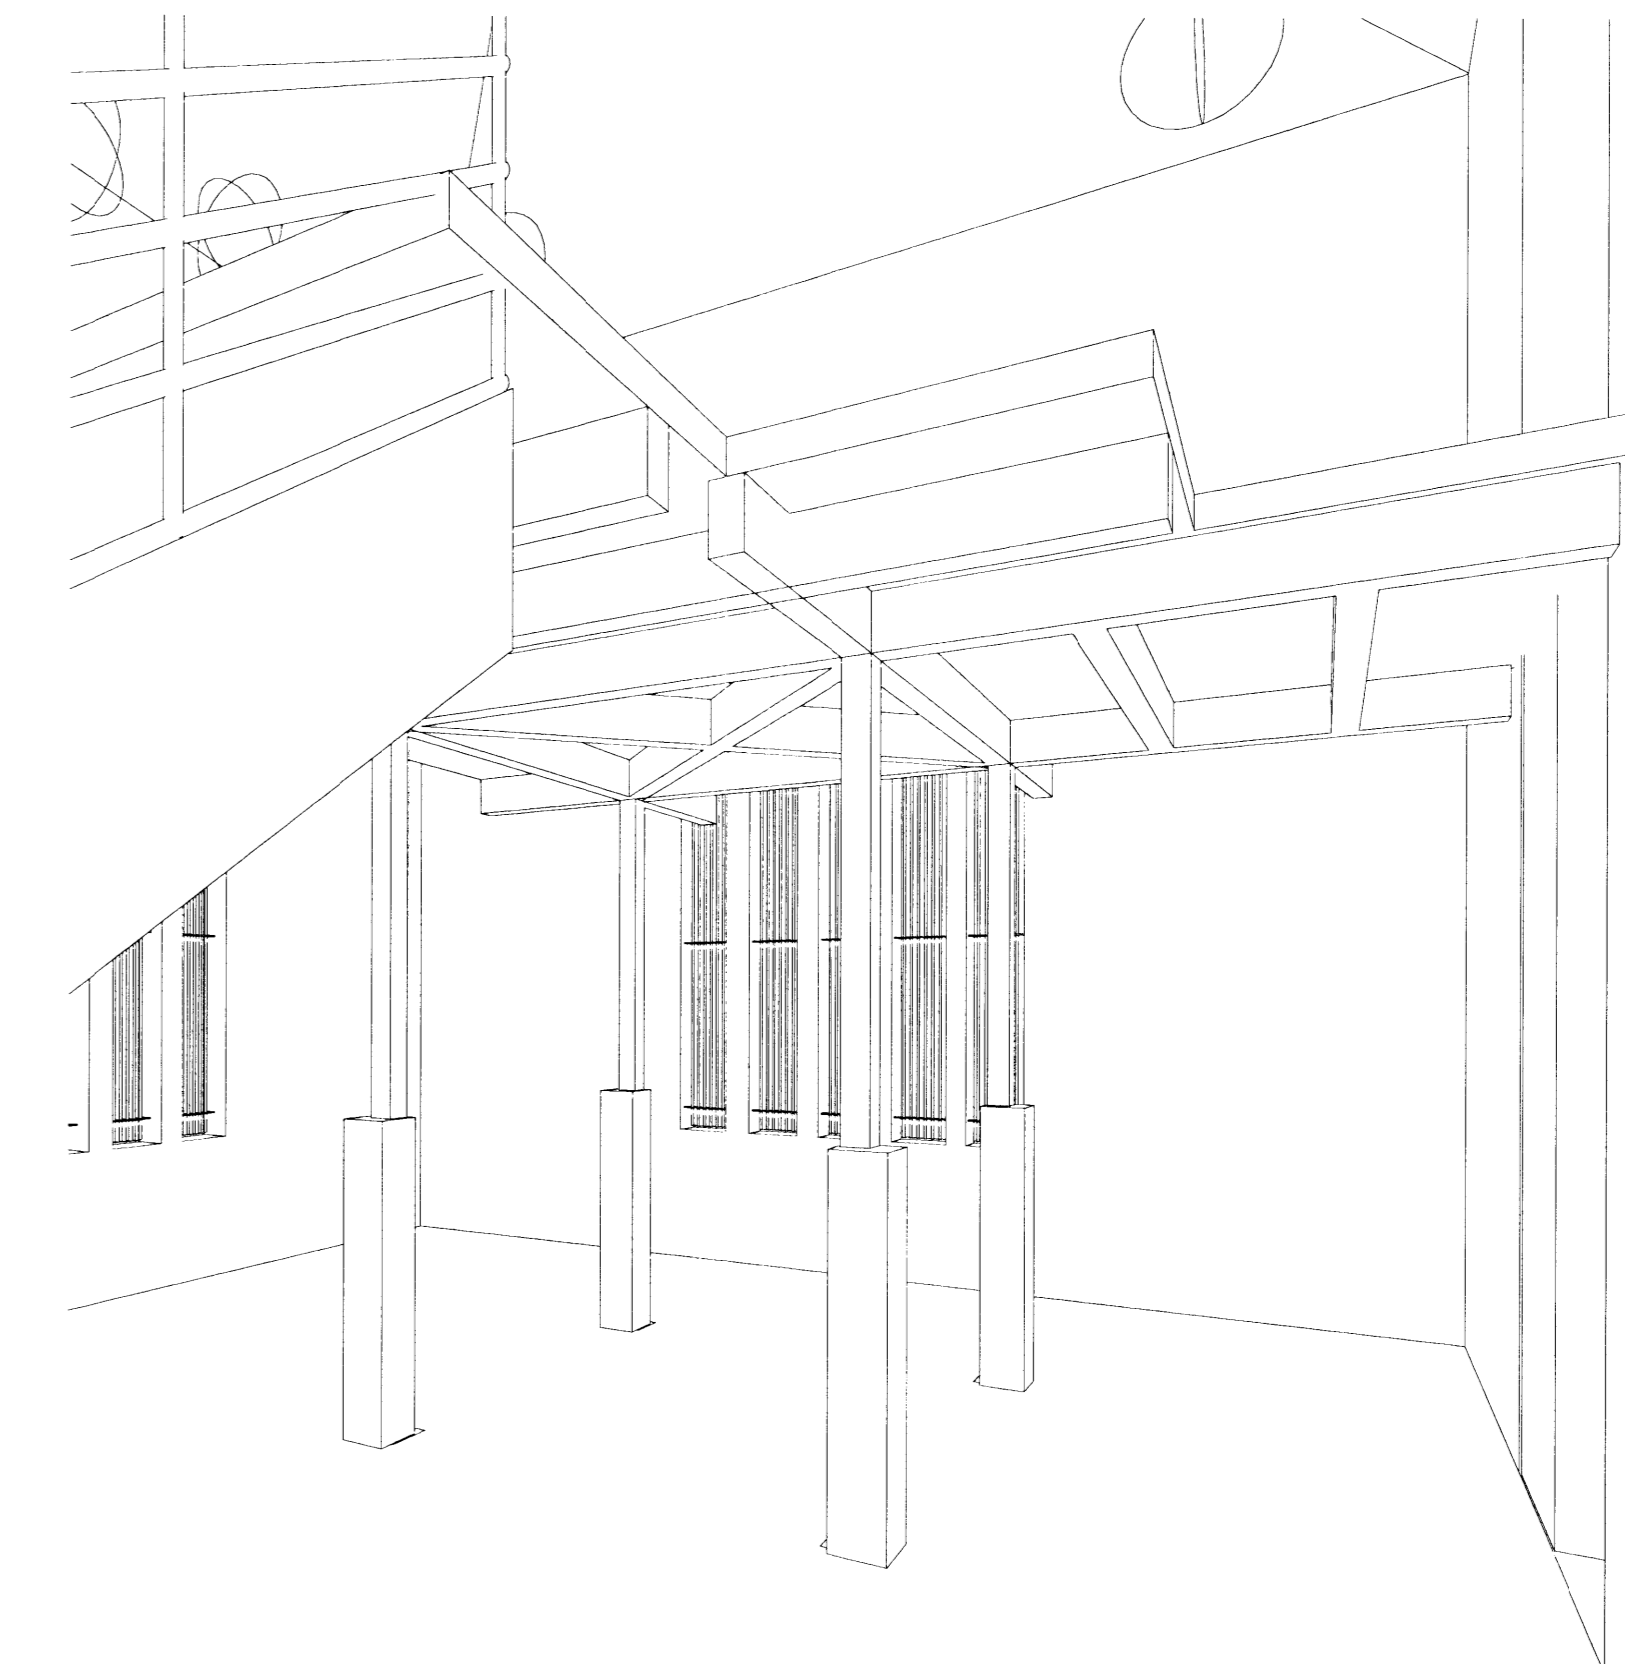

PROYECTO :  
PROPUESTA ESPACIAL DE MUSEO  
Y BIBLIOTECA DEL CUARTEL  
DE CARTAGO

PROFESIONAL RESPONSABLE:  
ARQ. OSCAR LÓPEZ VALVERDE  
No REG: A-7908

DIBUJO:  
BACH. ARQ.  
DANIELA MEDINA MCTAGGART  
DAHIANA HERNÁNDEZ MENA

CONTENIDO  
ISOMETRICA y  
Apuntes  
Perspectivos

| ESCALA | FECHA              | LÁMINA |
|--------|--------------------|--------|
| 1:75   | SEPTIEMBRE<br>2008 | 1/     |