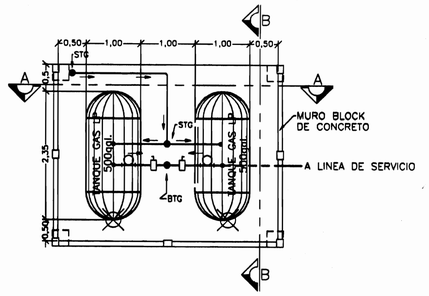

VISTA EN PLANTA DE SITIO DE TANQUES

ESCALA 1:5

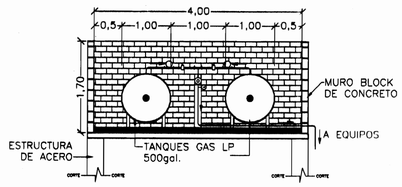

CORTE A–A

ESCALA 1:50

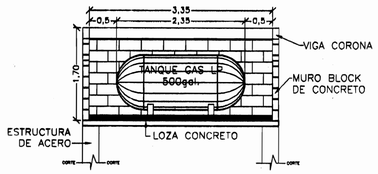

CORTE B–B

ESCALA 1:50

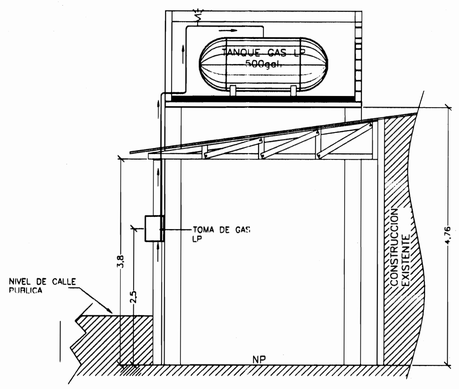

VISTA EN ELEVACION DE TOMA DE GAS LP

ESCALA 1:50

SIMBOLOGIA	
	Regulador de presión Baja
	Regulador de presión Alta
	Válvula de cierre rápido
	Válvula de exceso de flujo
	Tierra
	Tubería expuesta
	Tubería enterrada(Con protección PVC)
	Union de Tope
	Codo de 90°
	Union en Tee
	Unión De Hierro
	Unión Flexible
	Manómetro
	Válvula de Alivio
	Tapón Hembra
	Dirección de flujo
	Filtro Strainer
	Union con bridas
	Válvula reguladora
	Válvula de Alivio de Presion
	Válvula Pesa
	Válvula Doble de no retroceso
	Bomba Tipo 3/4 HP Marca Corman
	Linea de gas
	Linea de gas subterraneo
	Caja de Registro
	Gasómetro

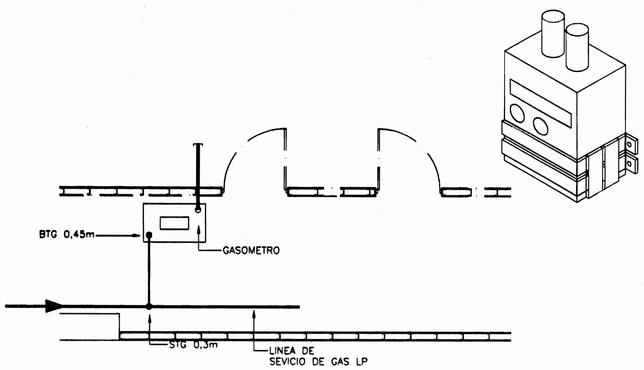

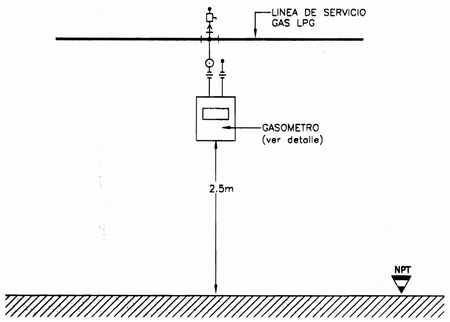

DETALLE DE INSTALACION DE GASOMETRO

ESCALA: NINGUNA

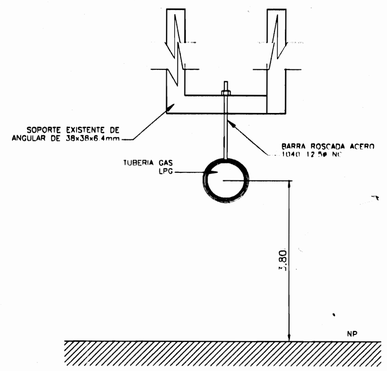

DETALLE DE SOPORTERIA

ESCALA: NINGUNA

CFIA CFIA CFIA CFIA CFIA CFIA CFIA CFIA CFIA CFIA CFIA

COLEGIO FEDERADO DE INGENIEROS Y DE ARQUITECTOS DE COSTA RICA

Contrato: OC–368129
Monto Tasado: ¢9120000.0000
Fecha: 21/03/2006
Catastro: C–286–84
Area tramitada: 350M
Profesional: IMI–8430
Propietario: THE COSTA RICA MARKETS AND FRANRAID
N° de Bitacora: 54197
Factura: 1162044
Tipo de Pago: ----------
N° de cheque: ----
Proyecto: SISTEMA CENTRALIZADO DE GAS LP 1 DE 2

CFIA CFIA CFIA CFIA CFIA CFIA CFIA CFIA CFIA CFIA CFIA

Sandra Ulloa B

EMPRESA
MERCADO CENTRAL DE CARTAGO

PROYECTO:
SISTEMA CENTRALIZADO GAS LP

PROPIETARIO
THE COSTA RICA MARKETS AND FRANRAID COMPANY LTDA

PROVINCIA	CANTON	DISTRITO
CARTAGO	CENTRAL	OCCIDENTAL

TROPIGAS

CED. JURIDICA N° 101–021427–07
TROPIGAS DE COSTA RICA, S.A.
TELS: (506) 438–2815
FAX: (506) 438–3720
APDO.: 95–3006 Z.F.M., BARREAL DE HEREDIA

PROFESIONAL RESPONSABLE
NOMBRE : ING. FERNANDO GOMEZ RUIZ
FIRMA : N° REG. : IMI–8430

PROFESIONAL RESPONSABLE DIRECCION TECNICA
NOMBRE : ING. FERNANDO GOMEZ RUIZ
FIRMA : N° REG. : IMI–8430

DIBUJO ASISTIDO POR SISTEMAS CAD	FECHA
DIBUJANTE: ANDRES SOLIS AGUILAR	
REVISADO:	

INFORMACION REGISTRO PUBLICO
PROPIETARIO: THE COSTA RICA MARKETS–AND–FRANRAID COMPANY LTDA
N° CATASTRO: C–CARTAGO 286–84
CITAS: FINCA N°2

CONTENIDO:
DETALLE CONSTRUCTIVO DE SISTEMA GAS LPG

VERSION	FECHA	LAMINA
1	MARZO 2006	2/2