


AVENIDA 3ª

A SAN JOSE FERROCARRIL A LIMON

CALLE 13ª



CALLE 15ª

AVENIDA 1ª

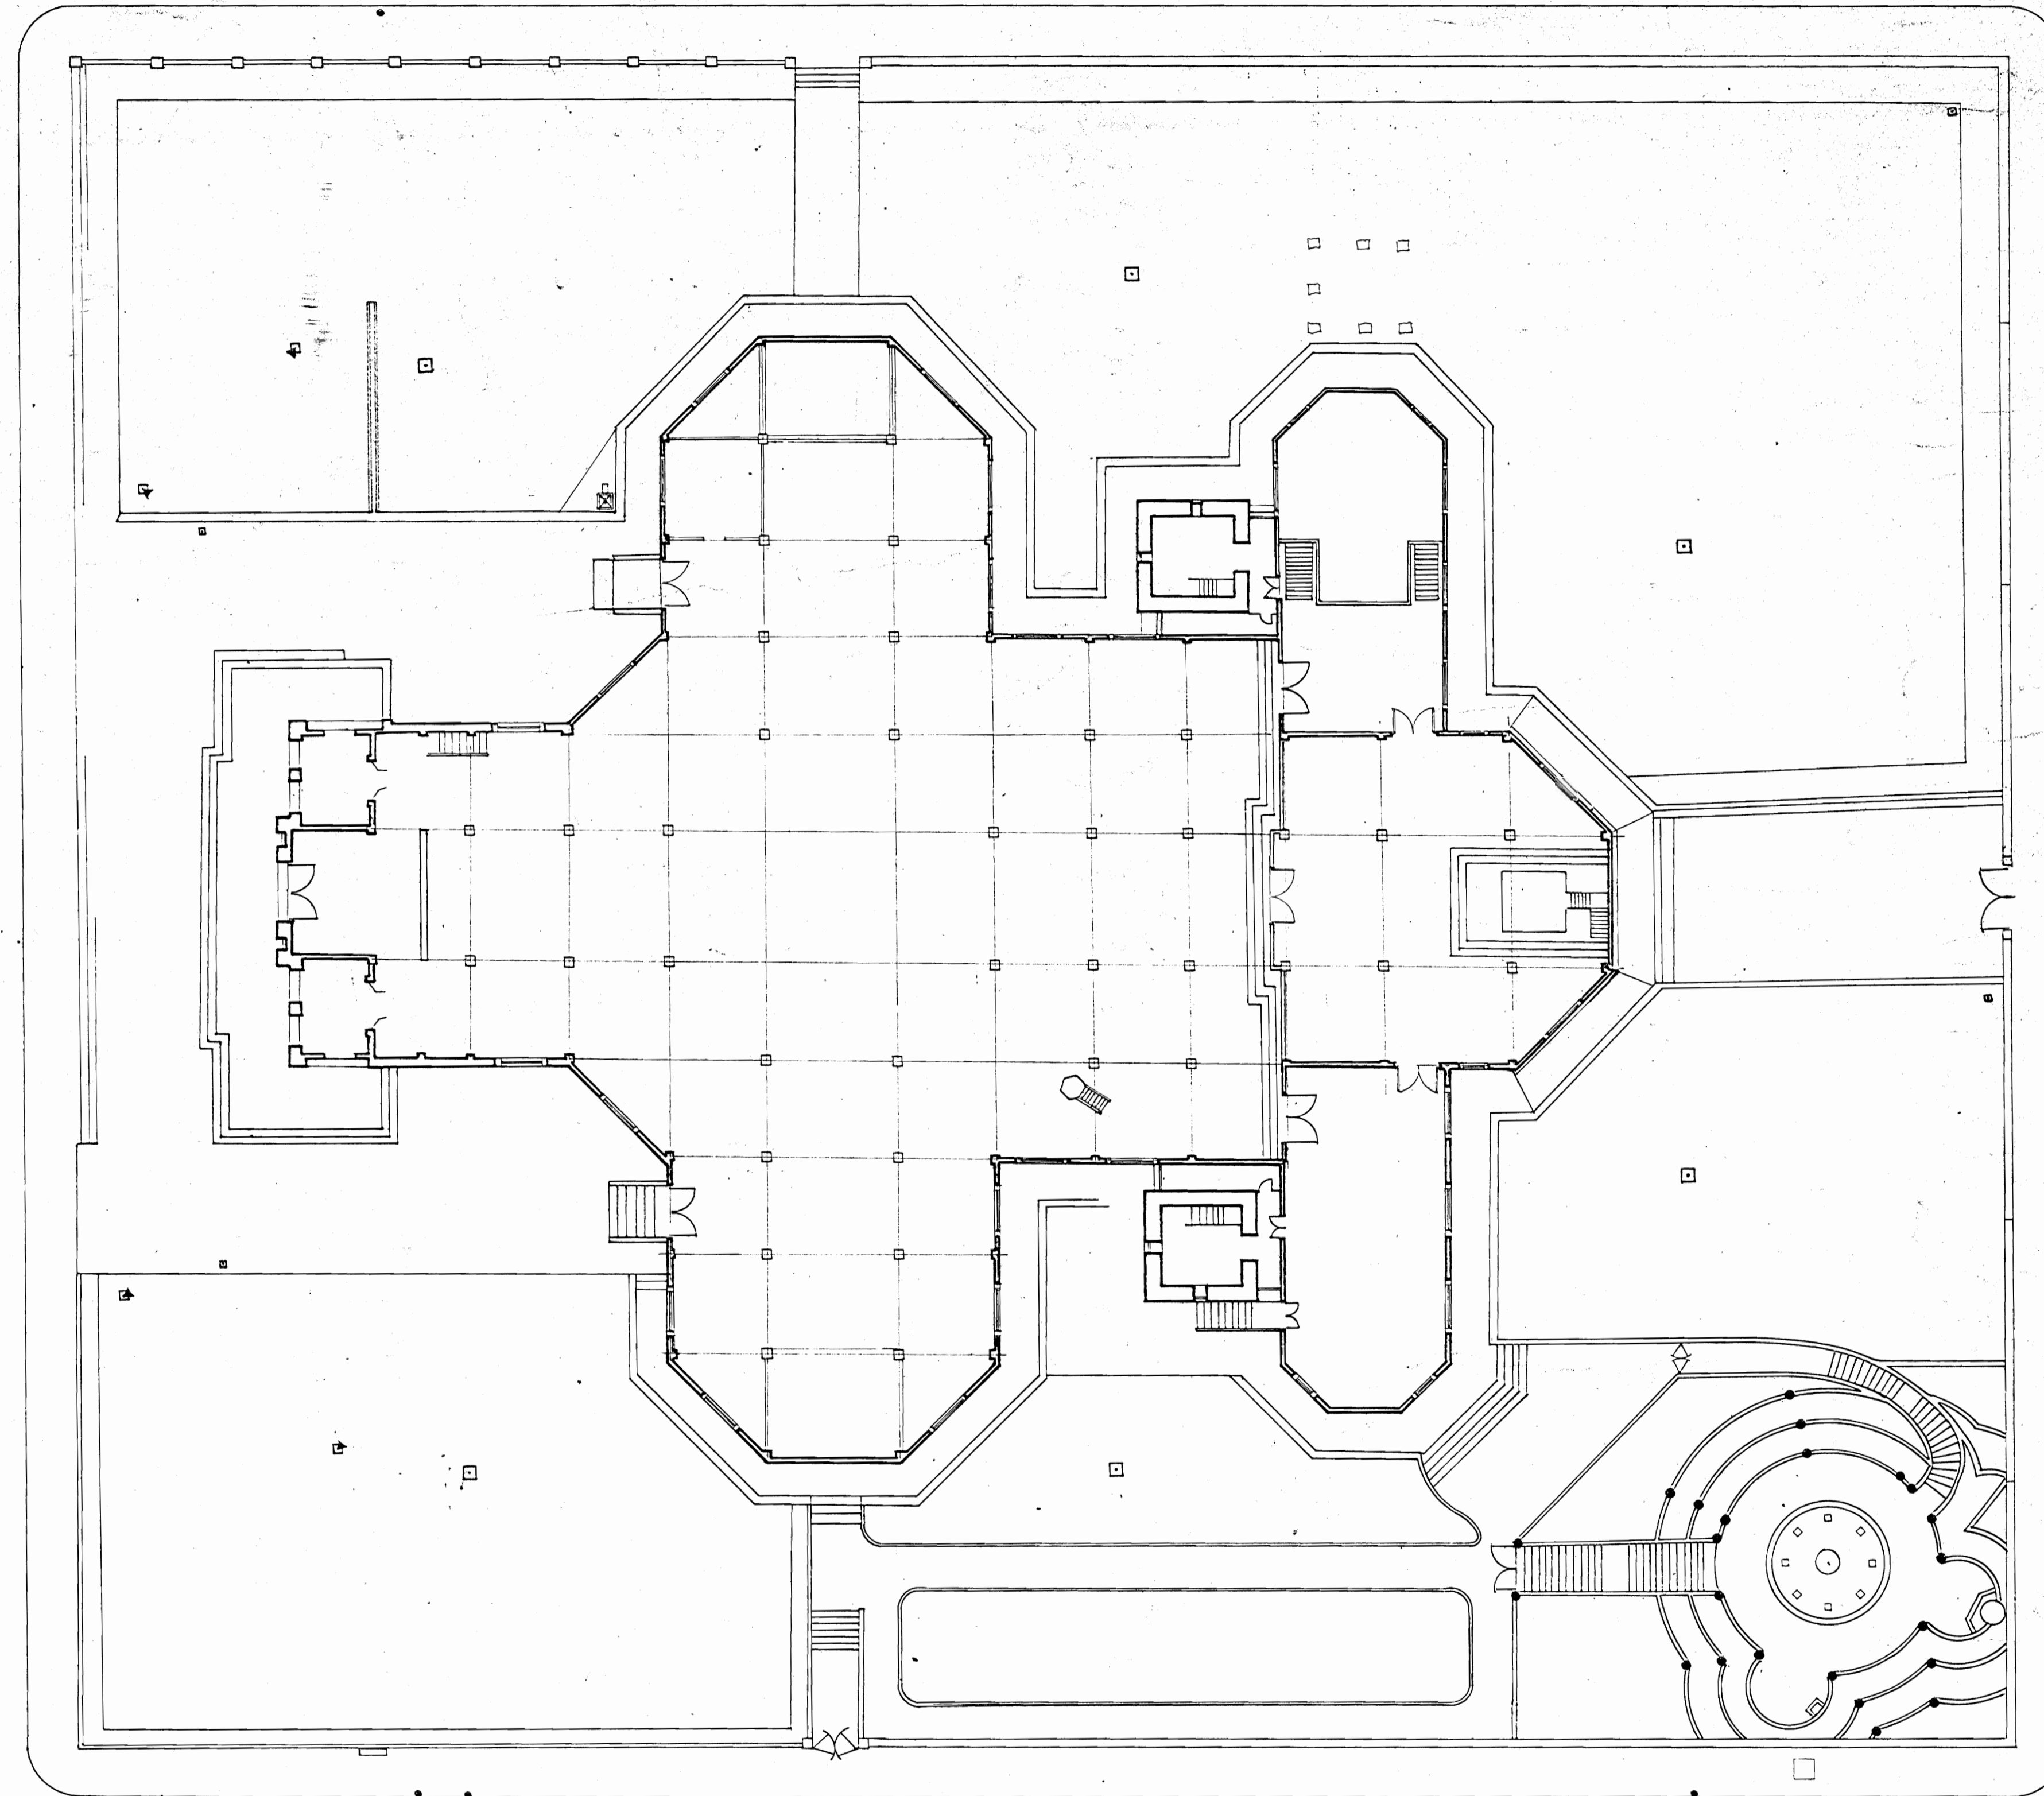

consultechnica

SAN JOSE COSTA RICA	
REVISIONES	
BASILICA	
NUESTRA SEÑORA DE LOS ANGELES	
CARTAGO	
FECHA:	ESCALA:
SEPTIEMBRE	1:200
DIBUJO: M.R.A.	
DISEÑO:	
LEVANTAMIENTO	
No.	
75508-01	01-DE-11

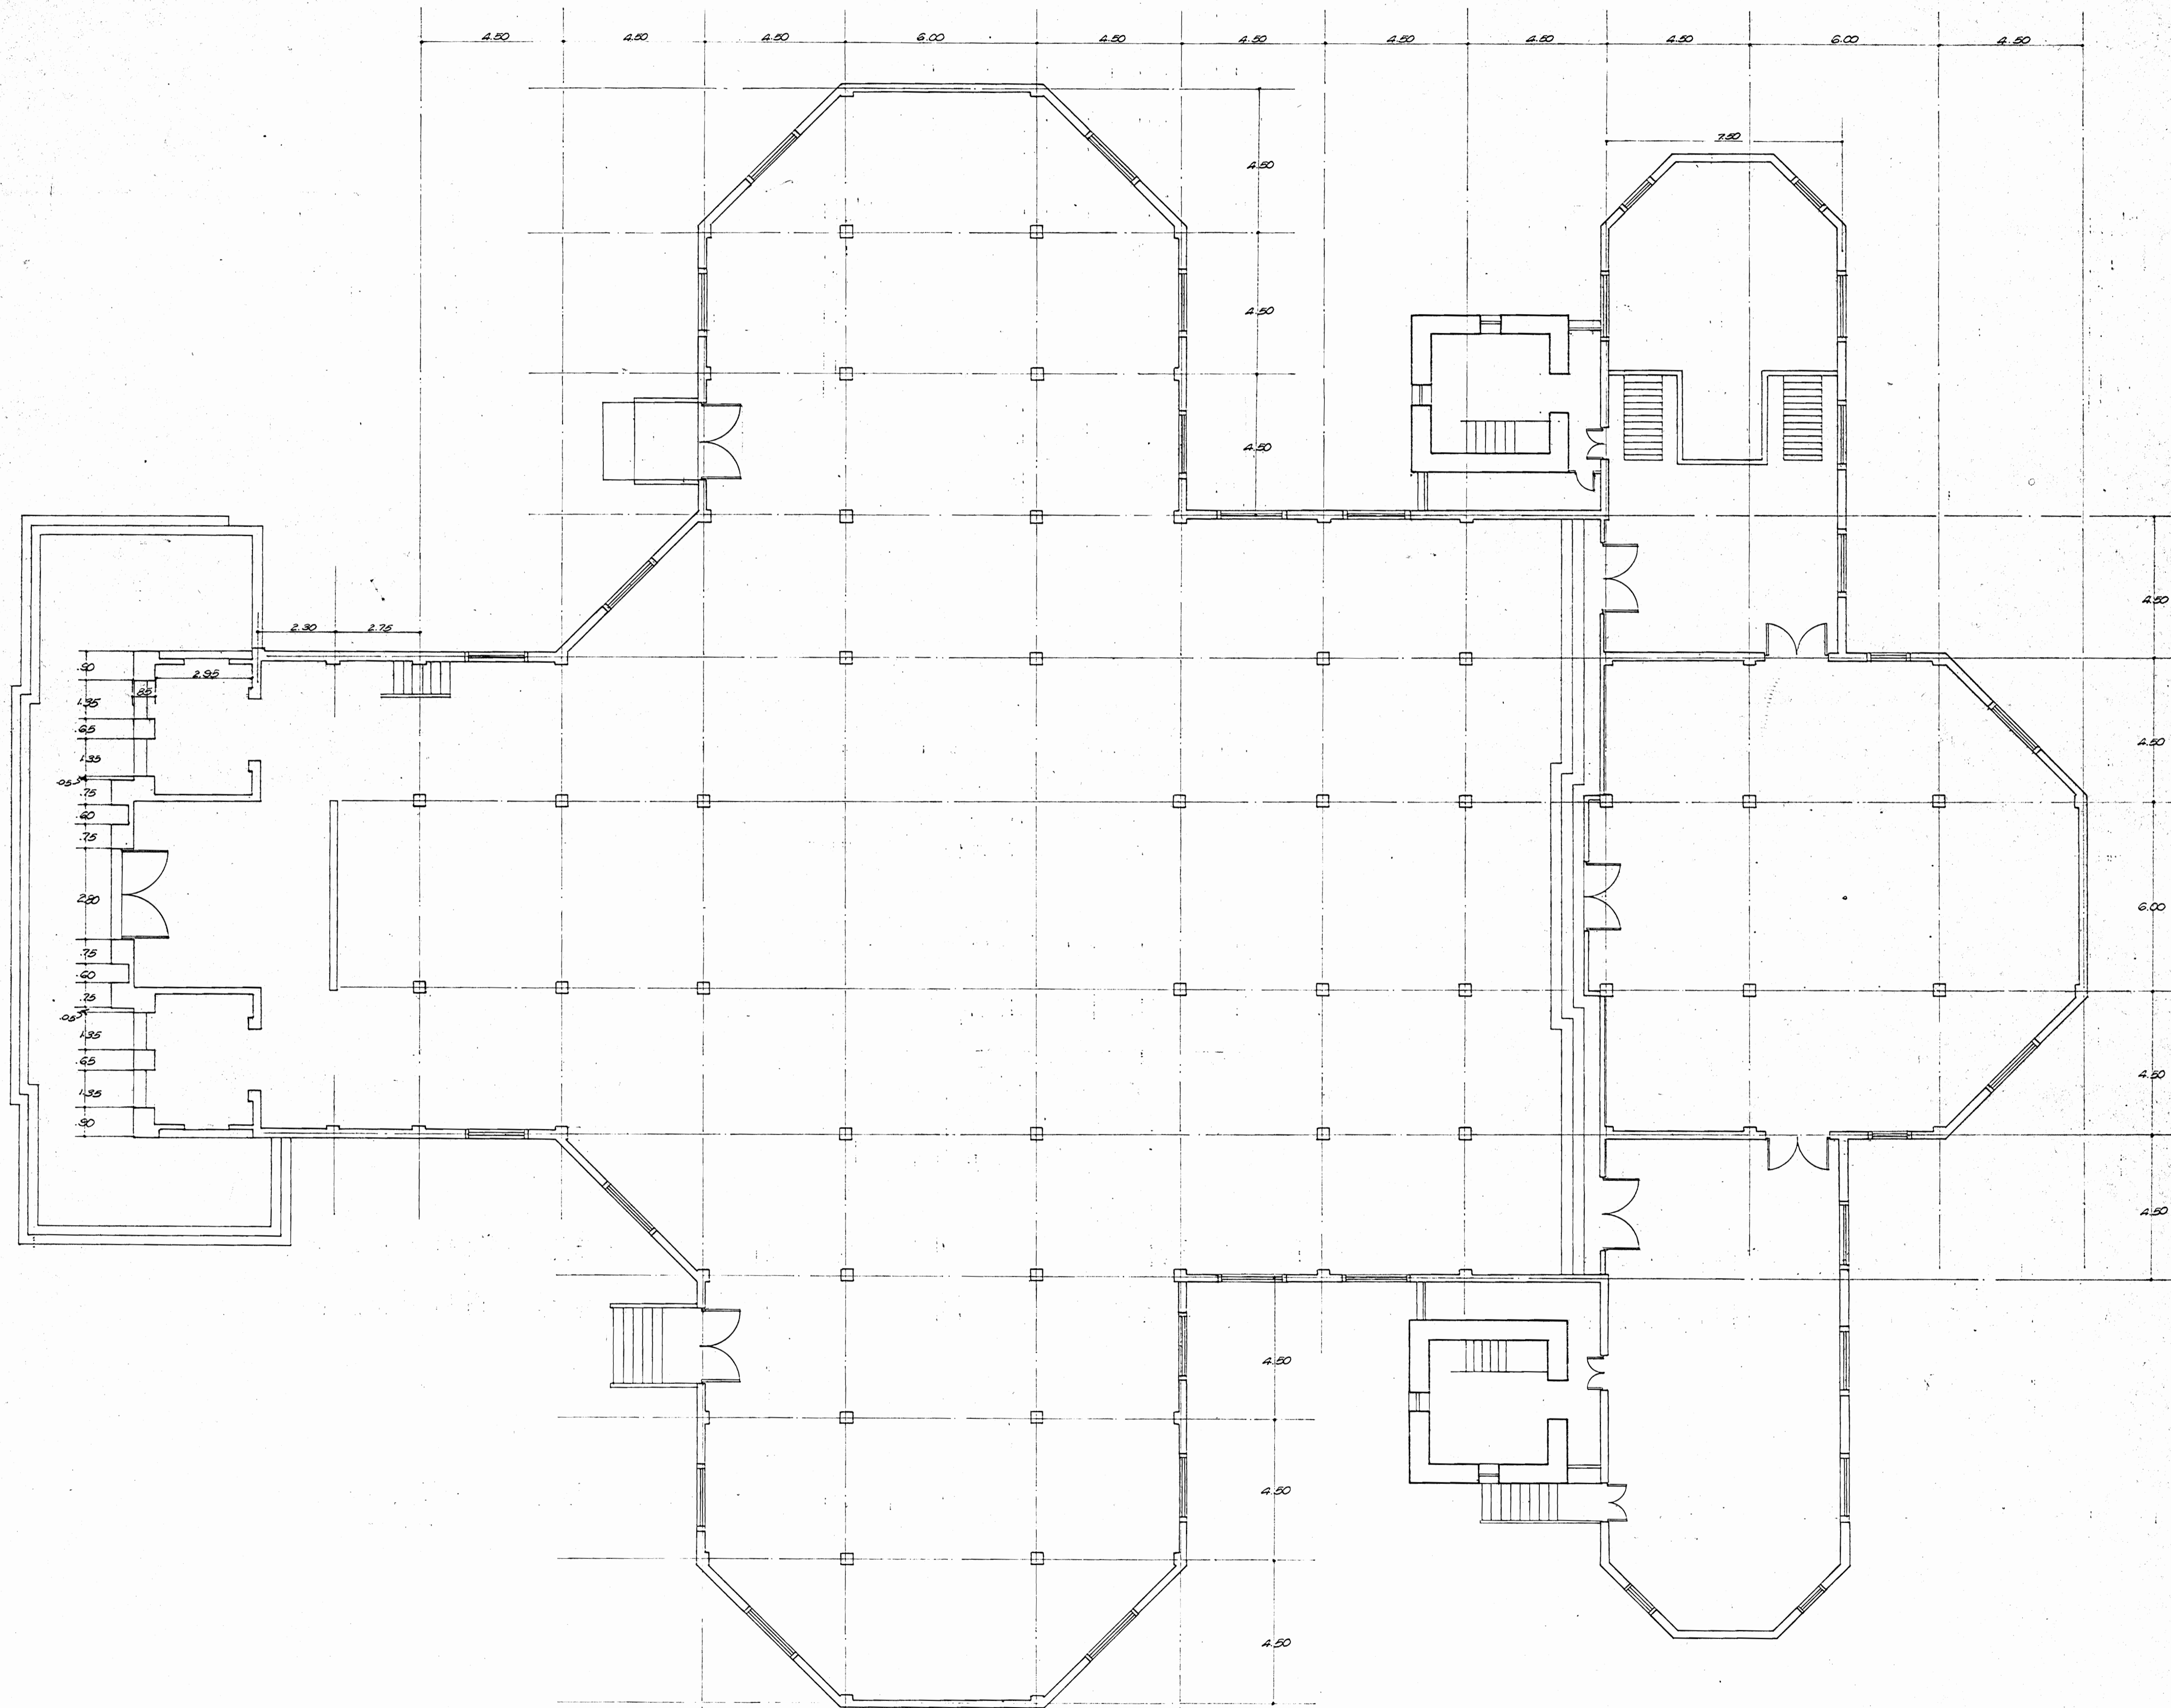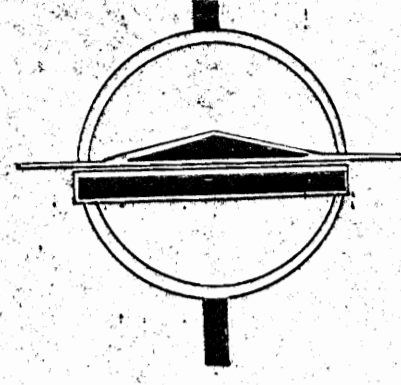

PLANTA DE DISTRIBUCION
1:100

consultecnic

SAN JOSE, COSTA RICA

REVISIONES

BASILICA
NUESTRA SEÑORA
DE LOS ANGELES
CARTAGO

FECHA: SETIEMBRE 1975 ESCALA: 1:100

DISEÑO:

DISEÑO:

LEVANTAMIENTO

No.
75508-02 02 DE 11