


PLANTA FUNDACIONES

1:100

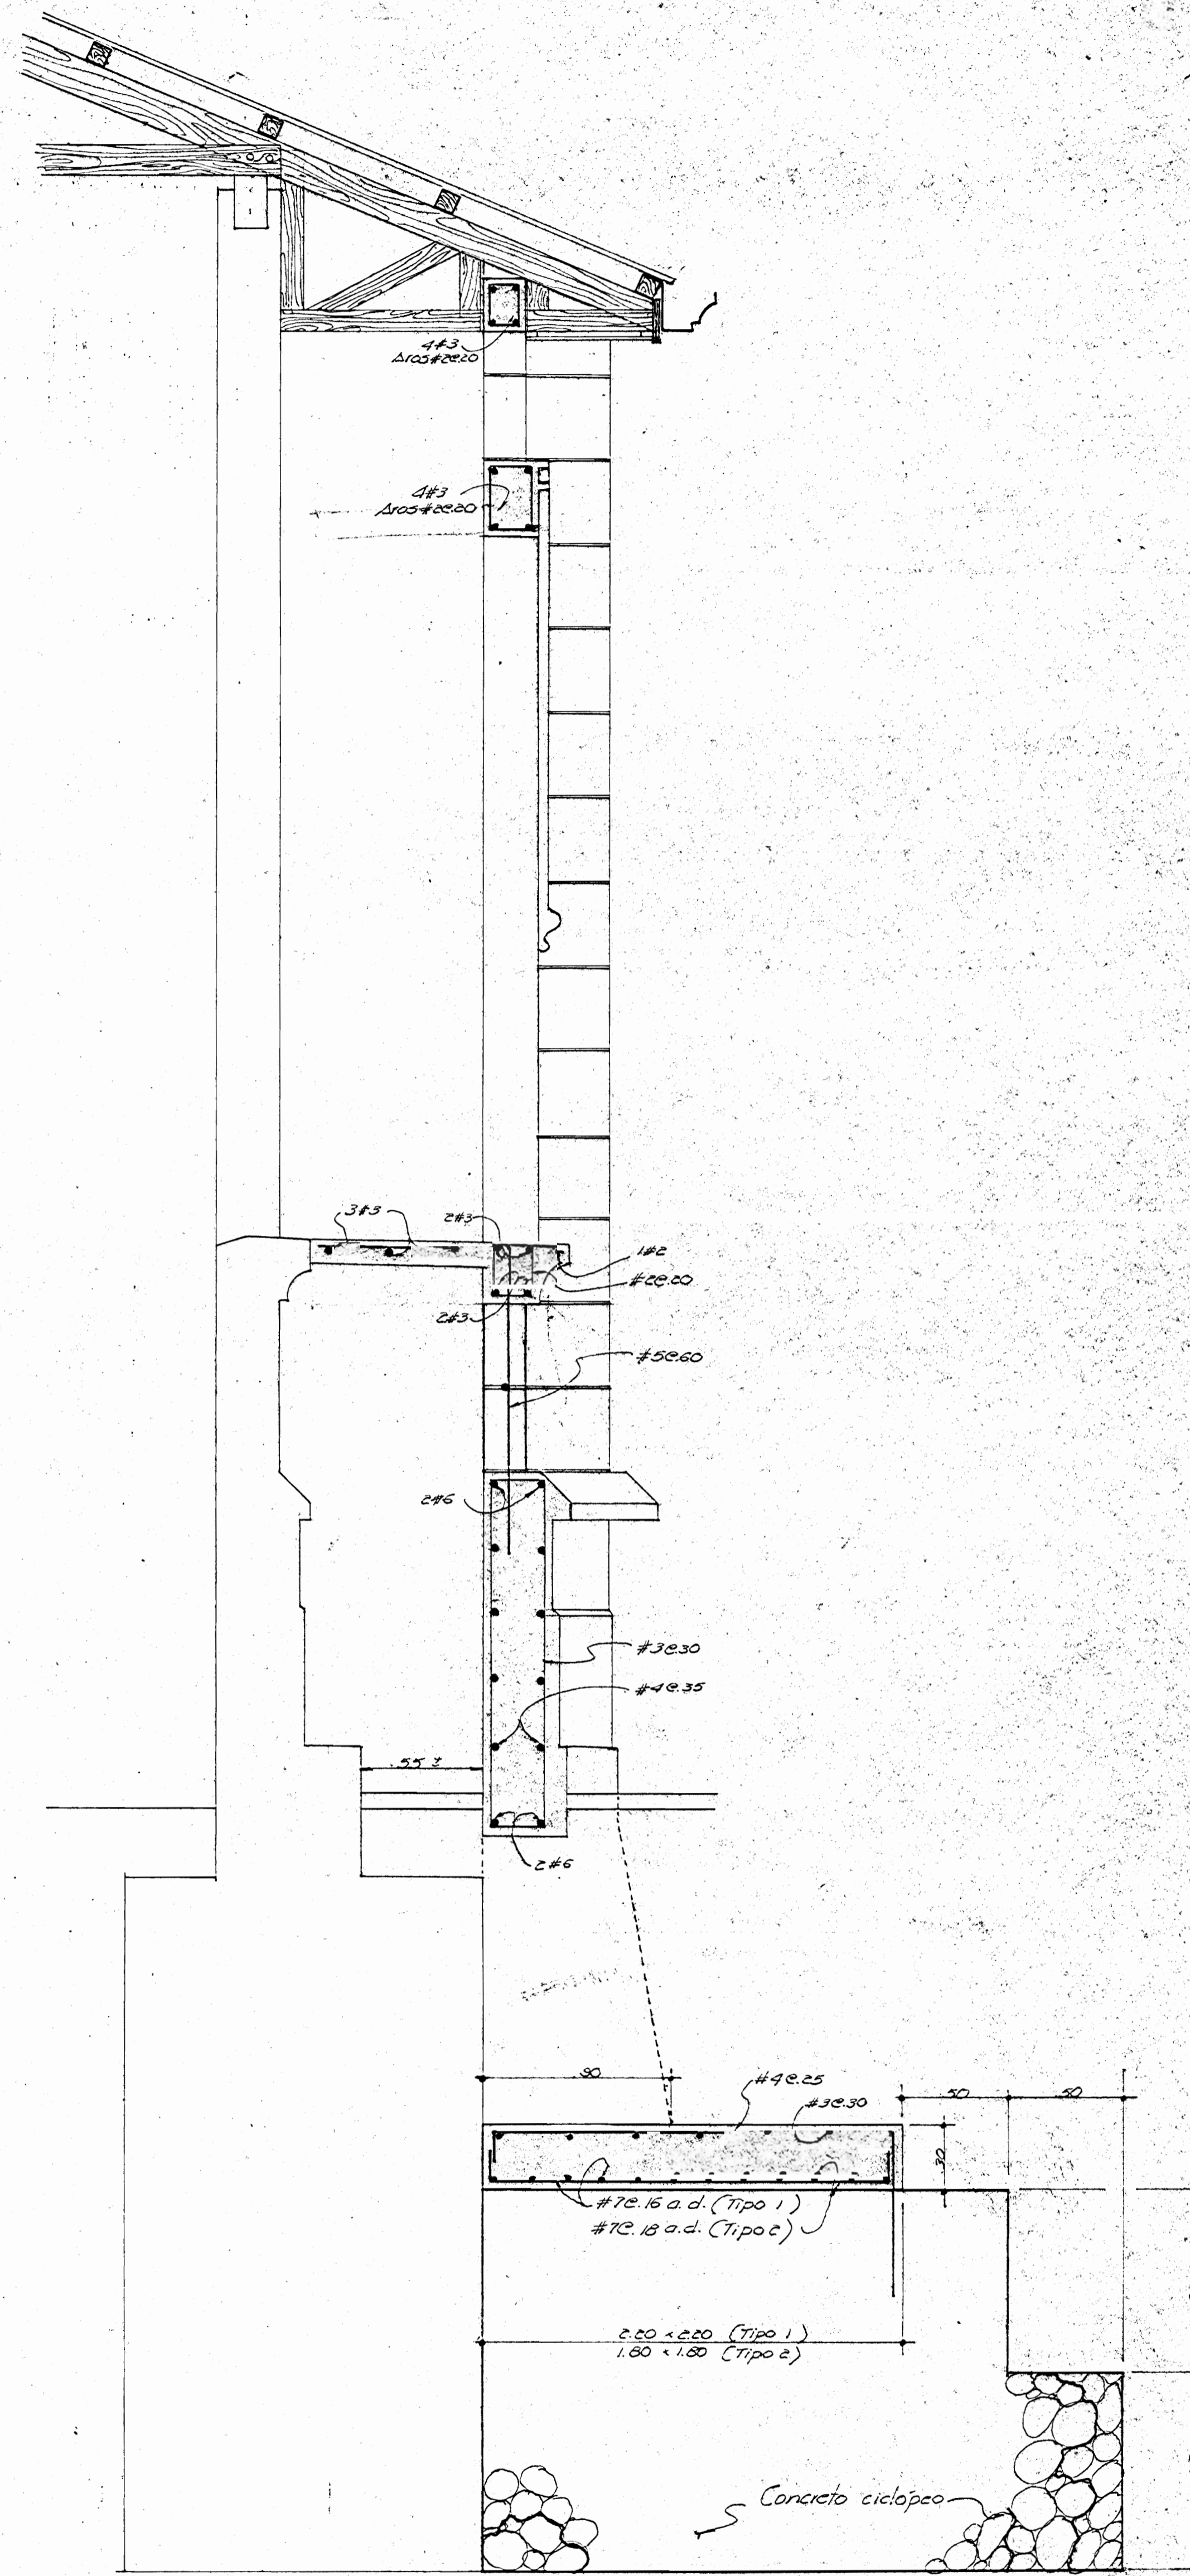

CORTE DE PARED

1:20

CONSULTECNICA

REVISIONES

BASILICA
NUESTRA SEÑORA
DE LOS ANGELES
CARTAGO

FECHA JUNIO 1976 ESCALA INDICADA

DISEÑO ING. JORGE E. BALBUENA

CONDICION ESPECIAL
EN ZONA ESTE

No. 75508-08 01 DE 01