



elevacion principal 1=100

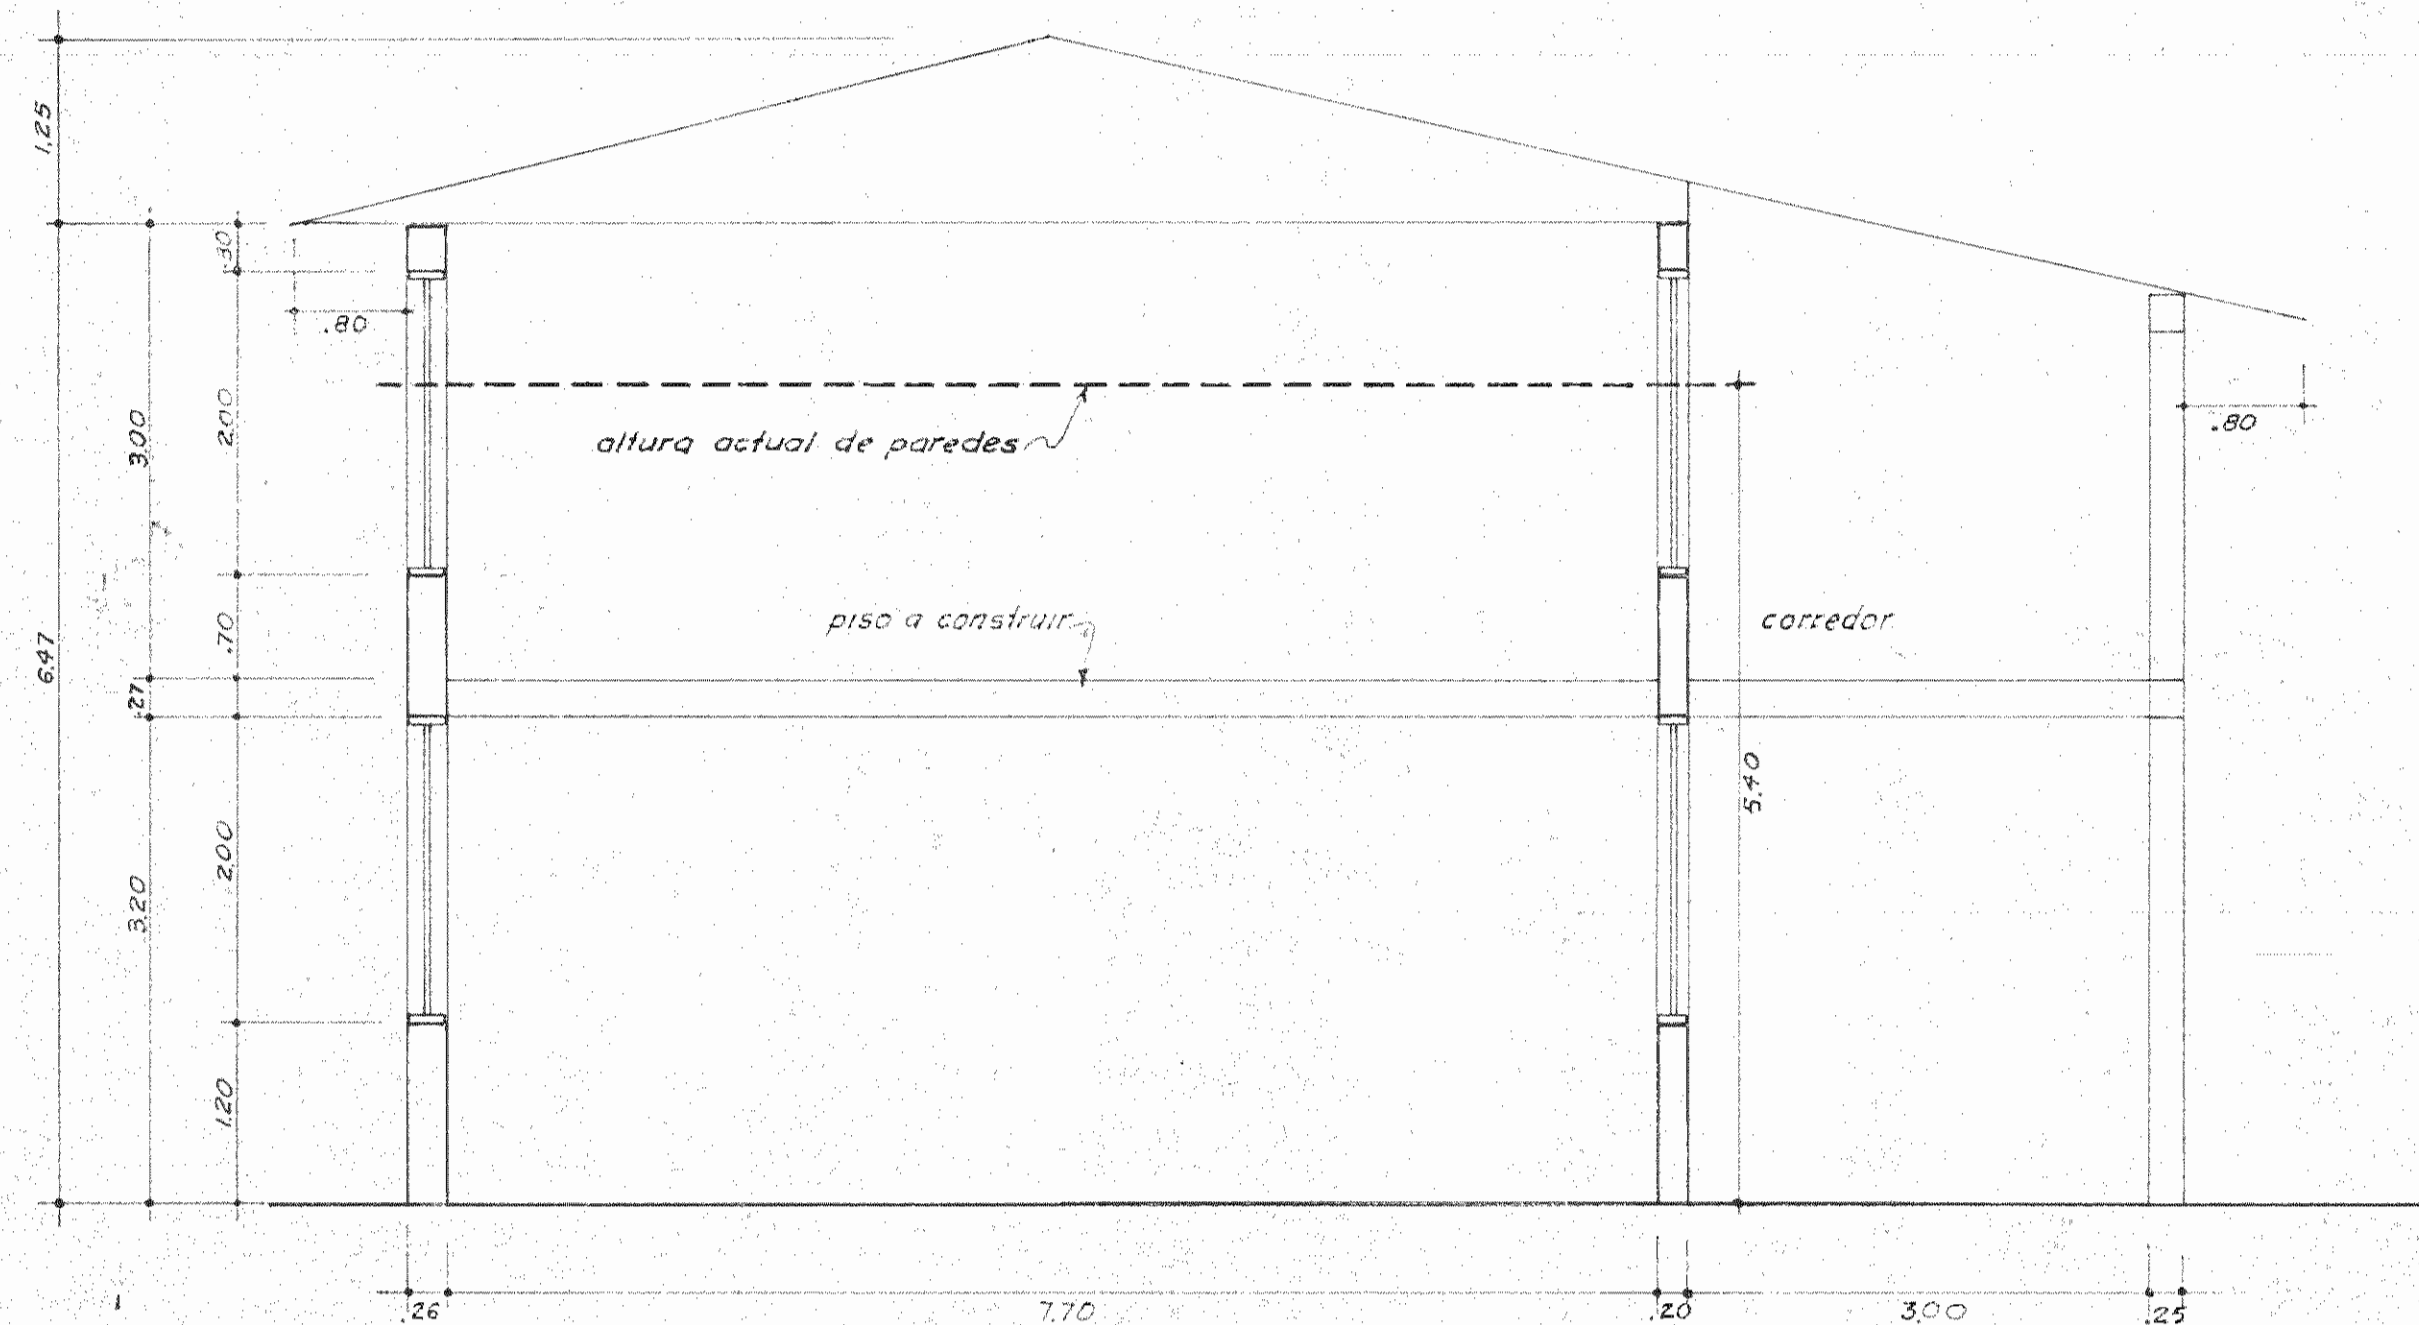

corte 1=50

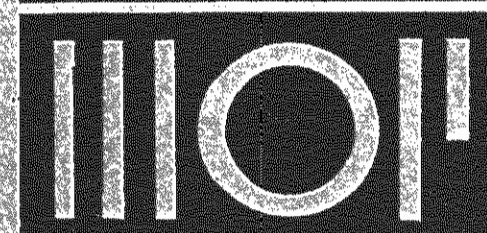

GOBIERNO DE COSTA RICA

DEPARTAMENTO DE
ARQUITECTURA Y
CONSTRUCCIONES

ARQUITECTO: J.M. BARRANTES
ING. CIVIL
ING. ELECTRICO

TOPOGRAFO
DIBUJO B. MONTERO Z.
REVISADO


APROBADO: J.S. CHOGANO
JEFE DPTO.: R. DOBLES V.
DIR. GRAL.: L. VENEGAS

ESCALA: 1=100
FECHA: MAYO 63

nombre de la obra
ESCUELA REPUBLICA DE CHILE
contenido de la lamina
ELEVACION Y CORTE

clasificación

lamina No.

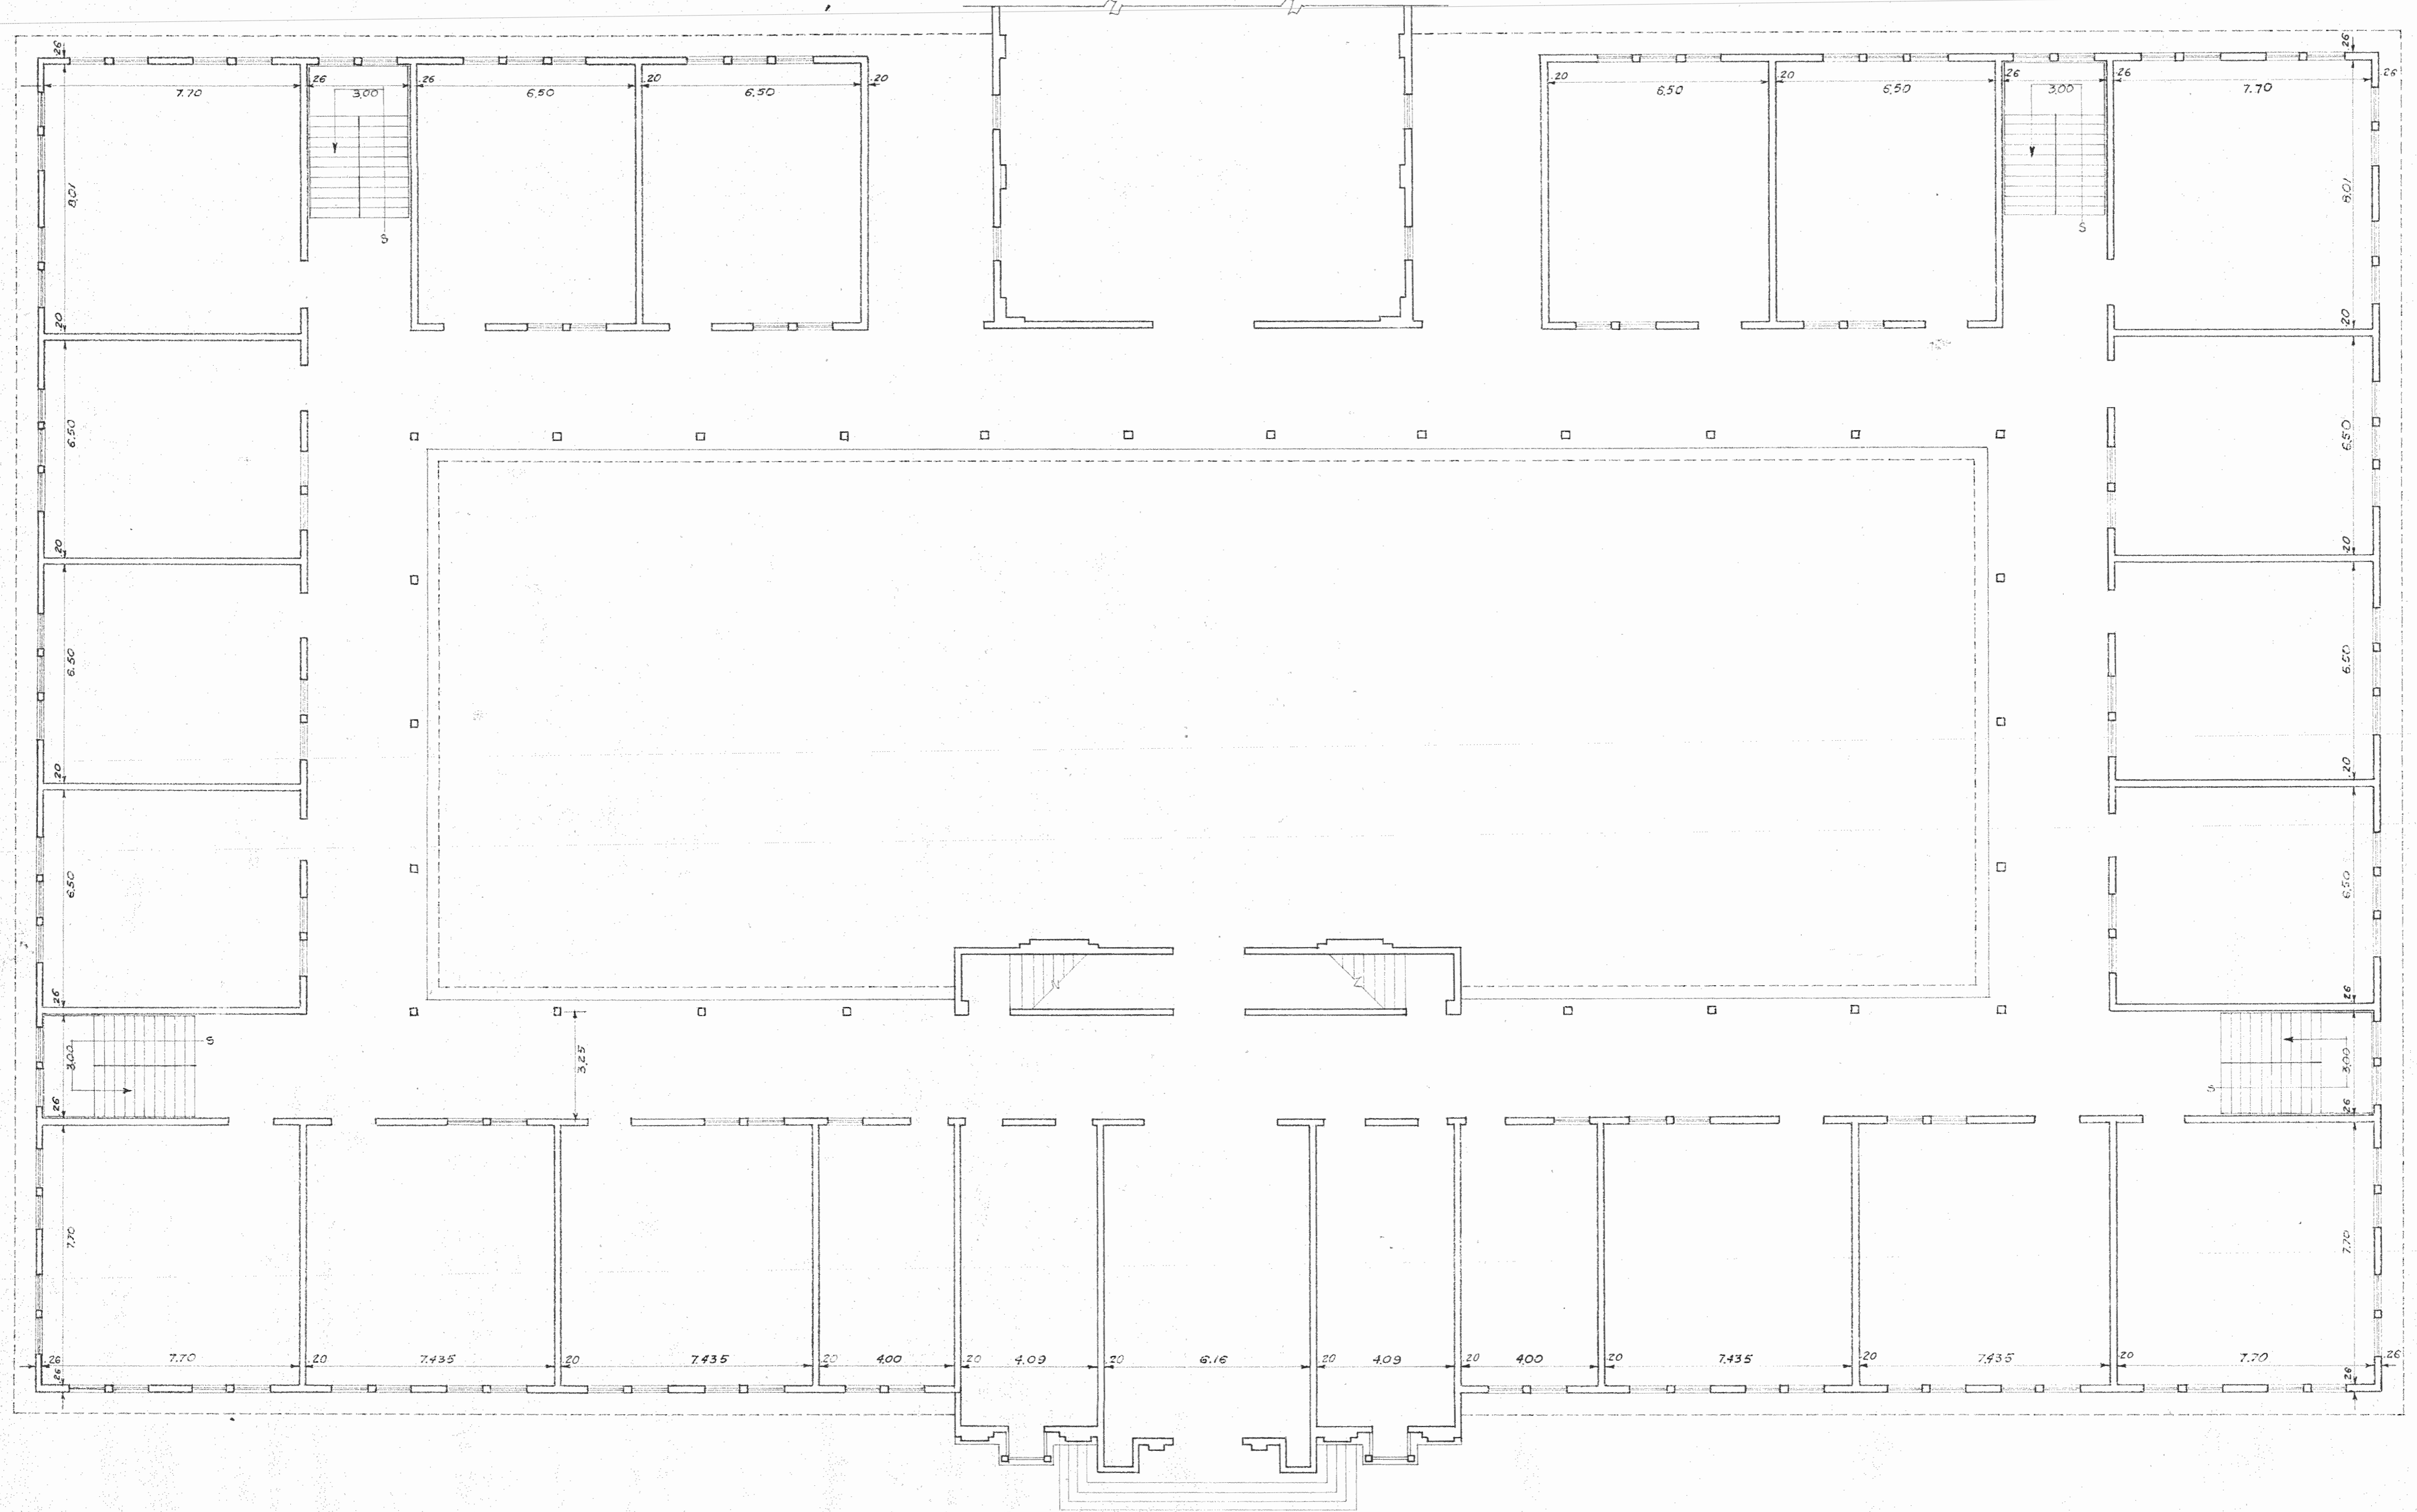

MOP GOBIERNO DE COSTA RICA

DEPARTAMENTO DE
ARQUITECTURA Y
CONSTRUCCIONES

ARQUITECTO *A. ROHRMOSER*
ING. CIVIL
ING. ELECTRICO

TOPOGRAFO
DIBUJO *B. MONTERO Z.*
REVISADO

APROBADO *J.S. CHOCANO*
JEFE DPTO. *R. DOBLES V.*
DIR. GRAL. *L. VENEGAS*

ESCALA: 1=100
FECHA: MAYO 63

nombre de la obra
ESCUELA REPUBLICA DE CHILE
contenido de la lamina
PLANTA BAJA

lamina No.
 clasificacion