



PLANTA

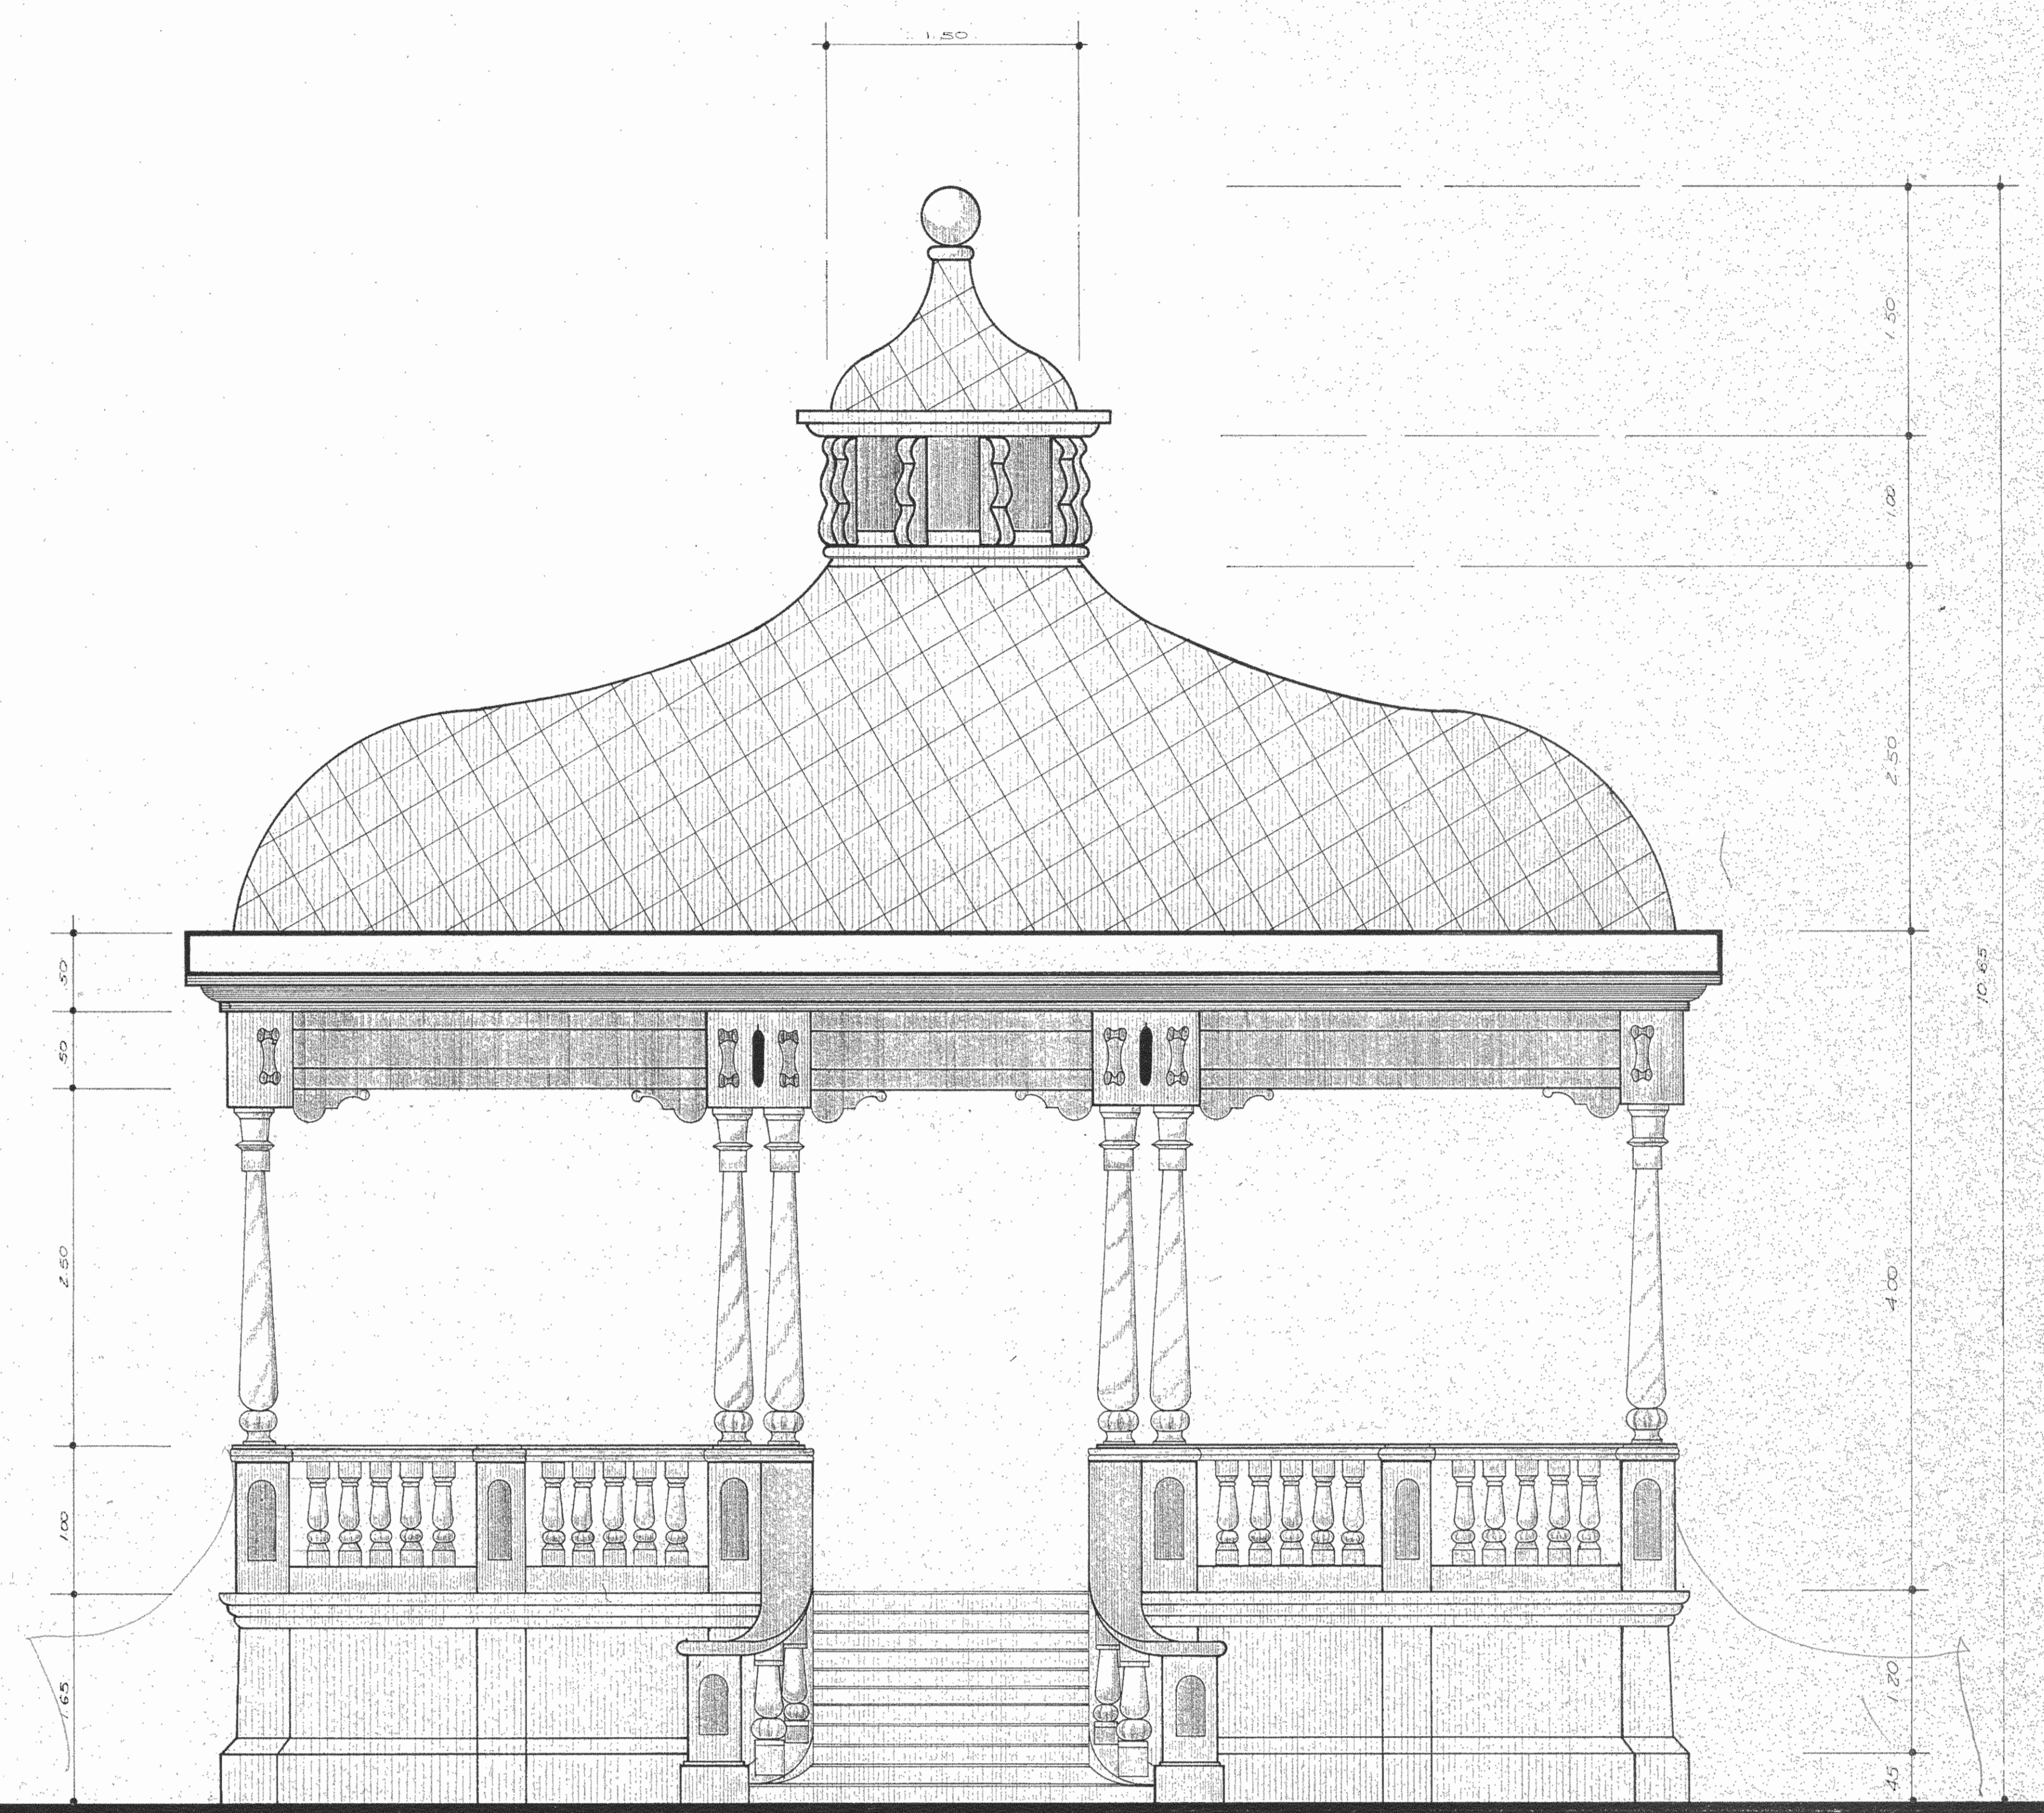


FACHADA

KIOSKO
 PROYECTO
 PARQUE CENTRAL DE ALAJUELA

ARQUITECTO
 DIBUJO IRENE SOTO URBINA
 ENERO 1993 SIN ESCALA

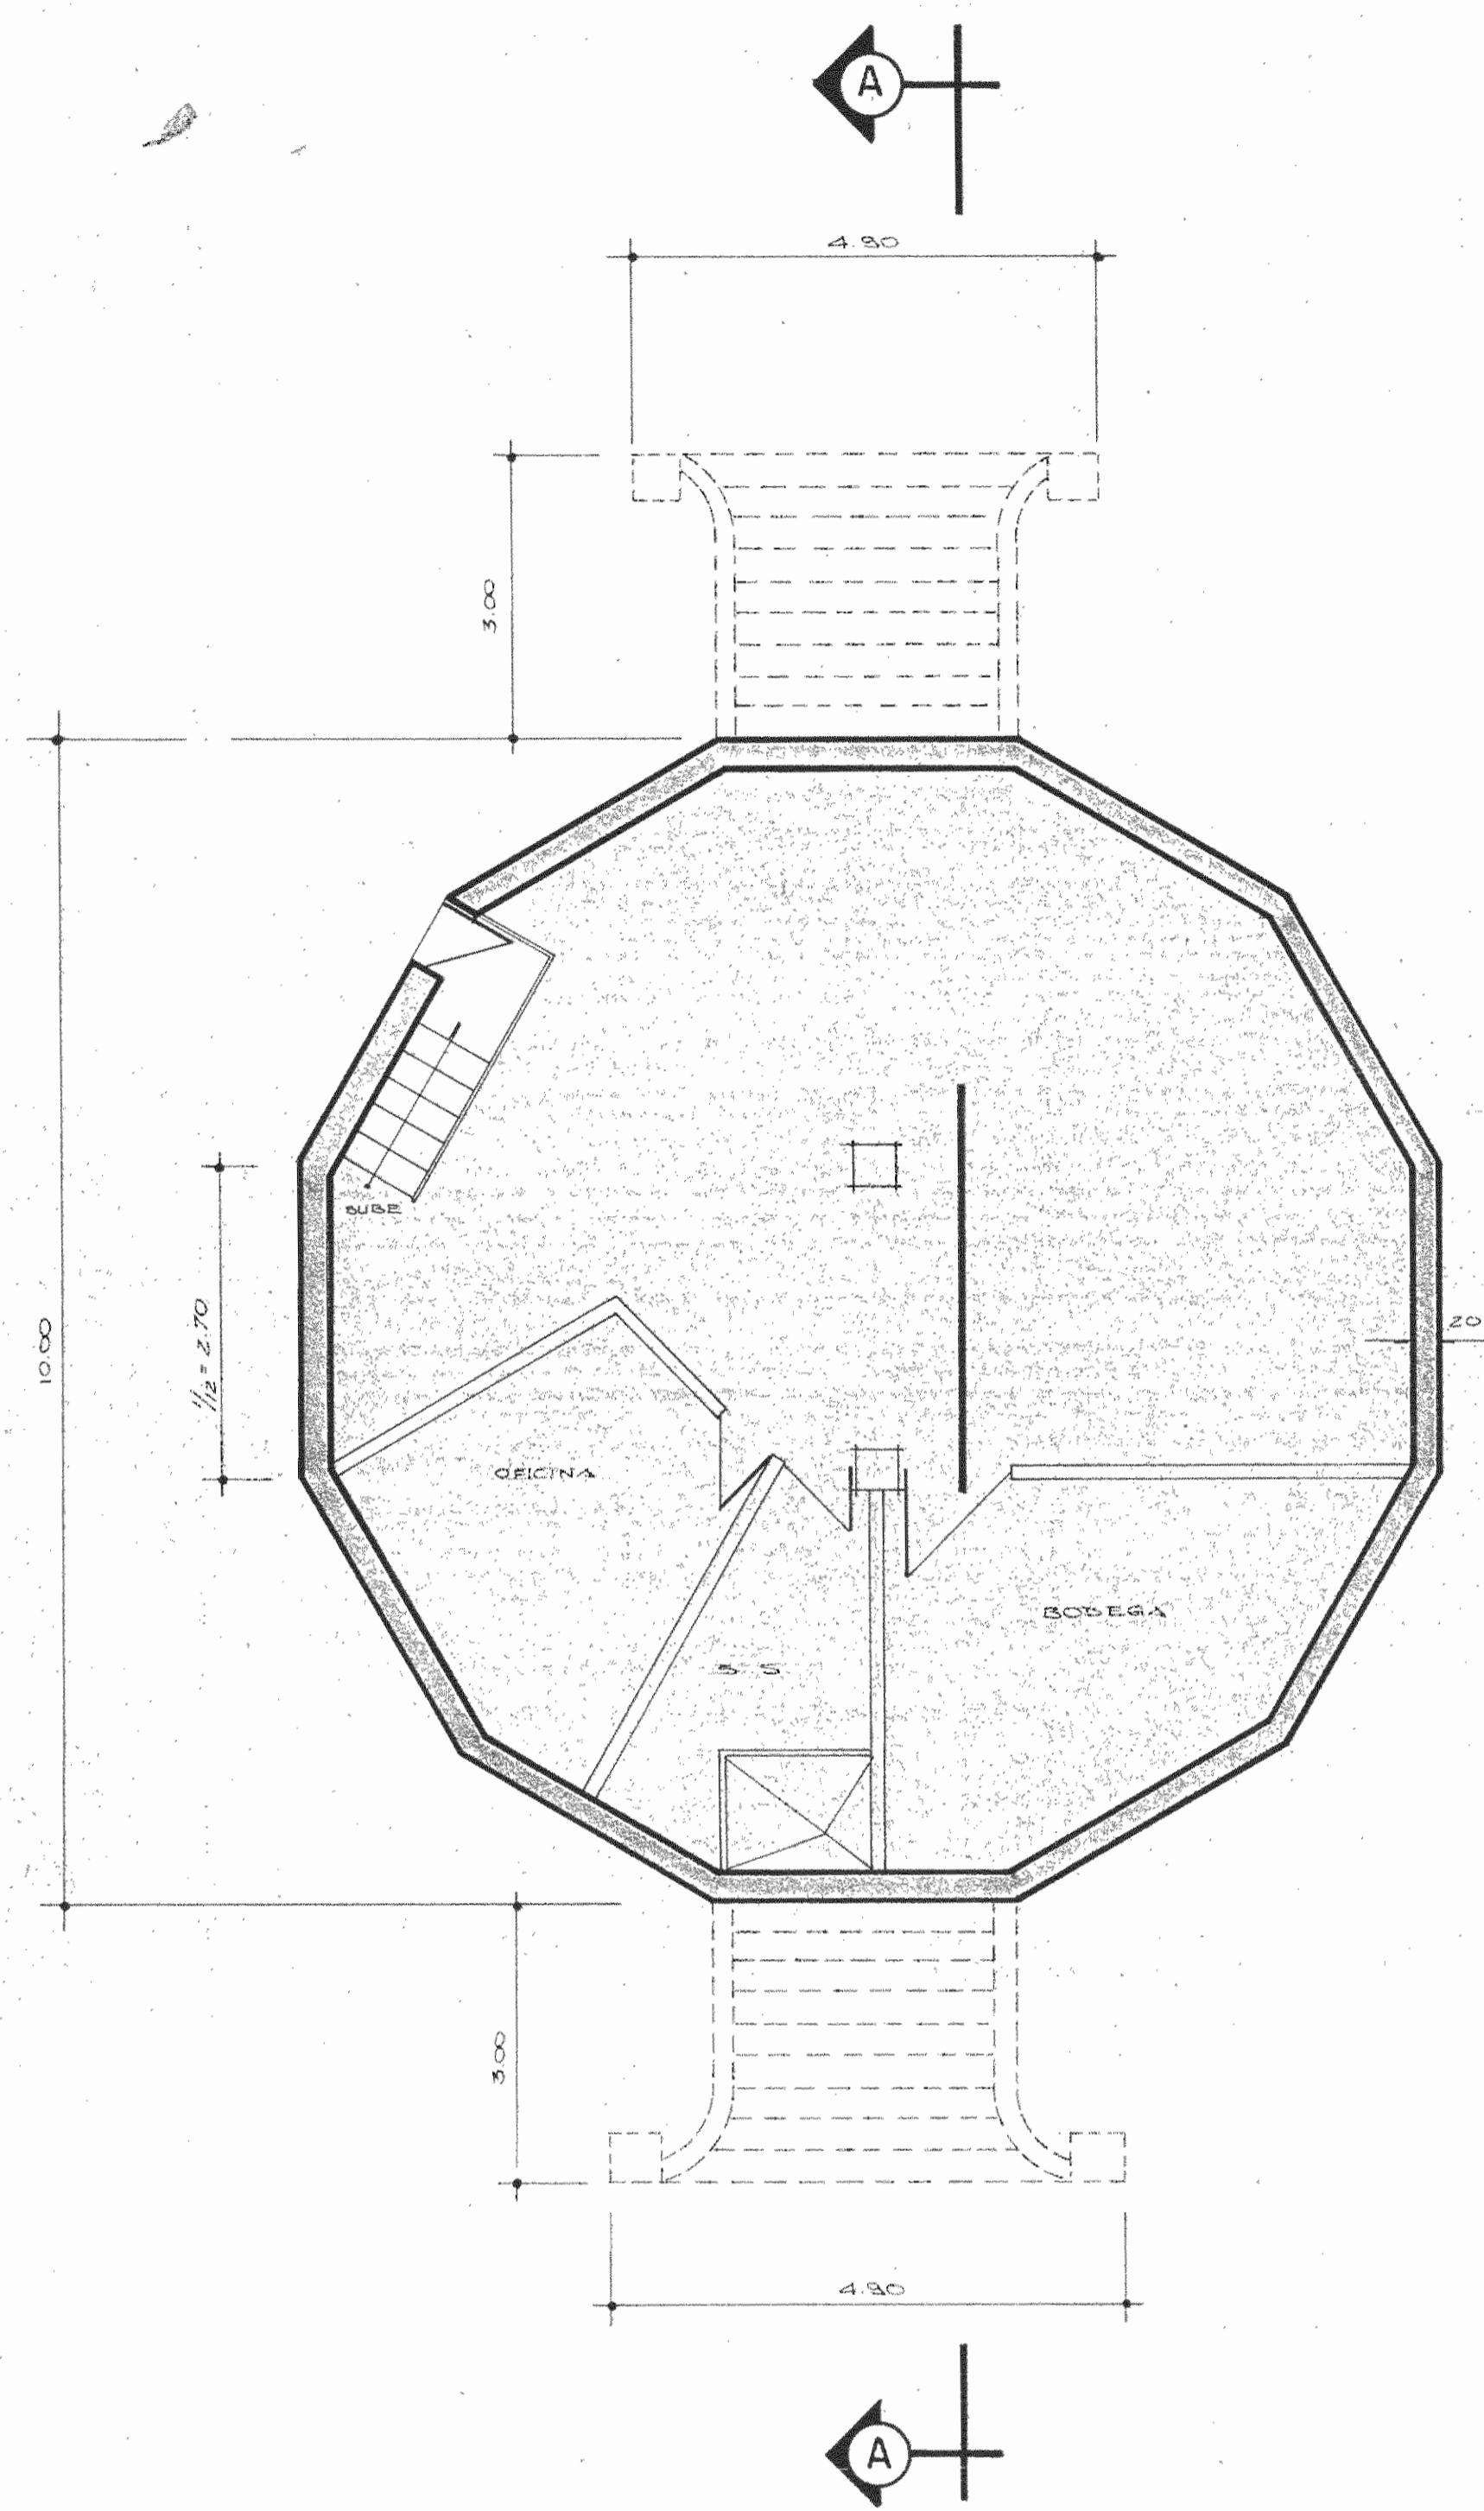

PLANTA

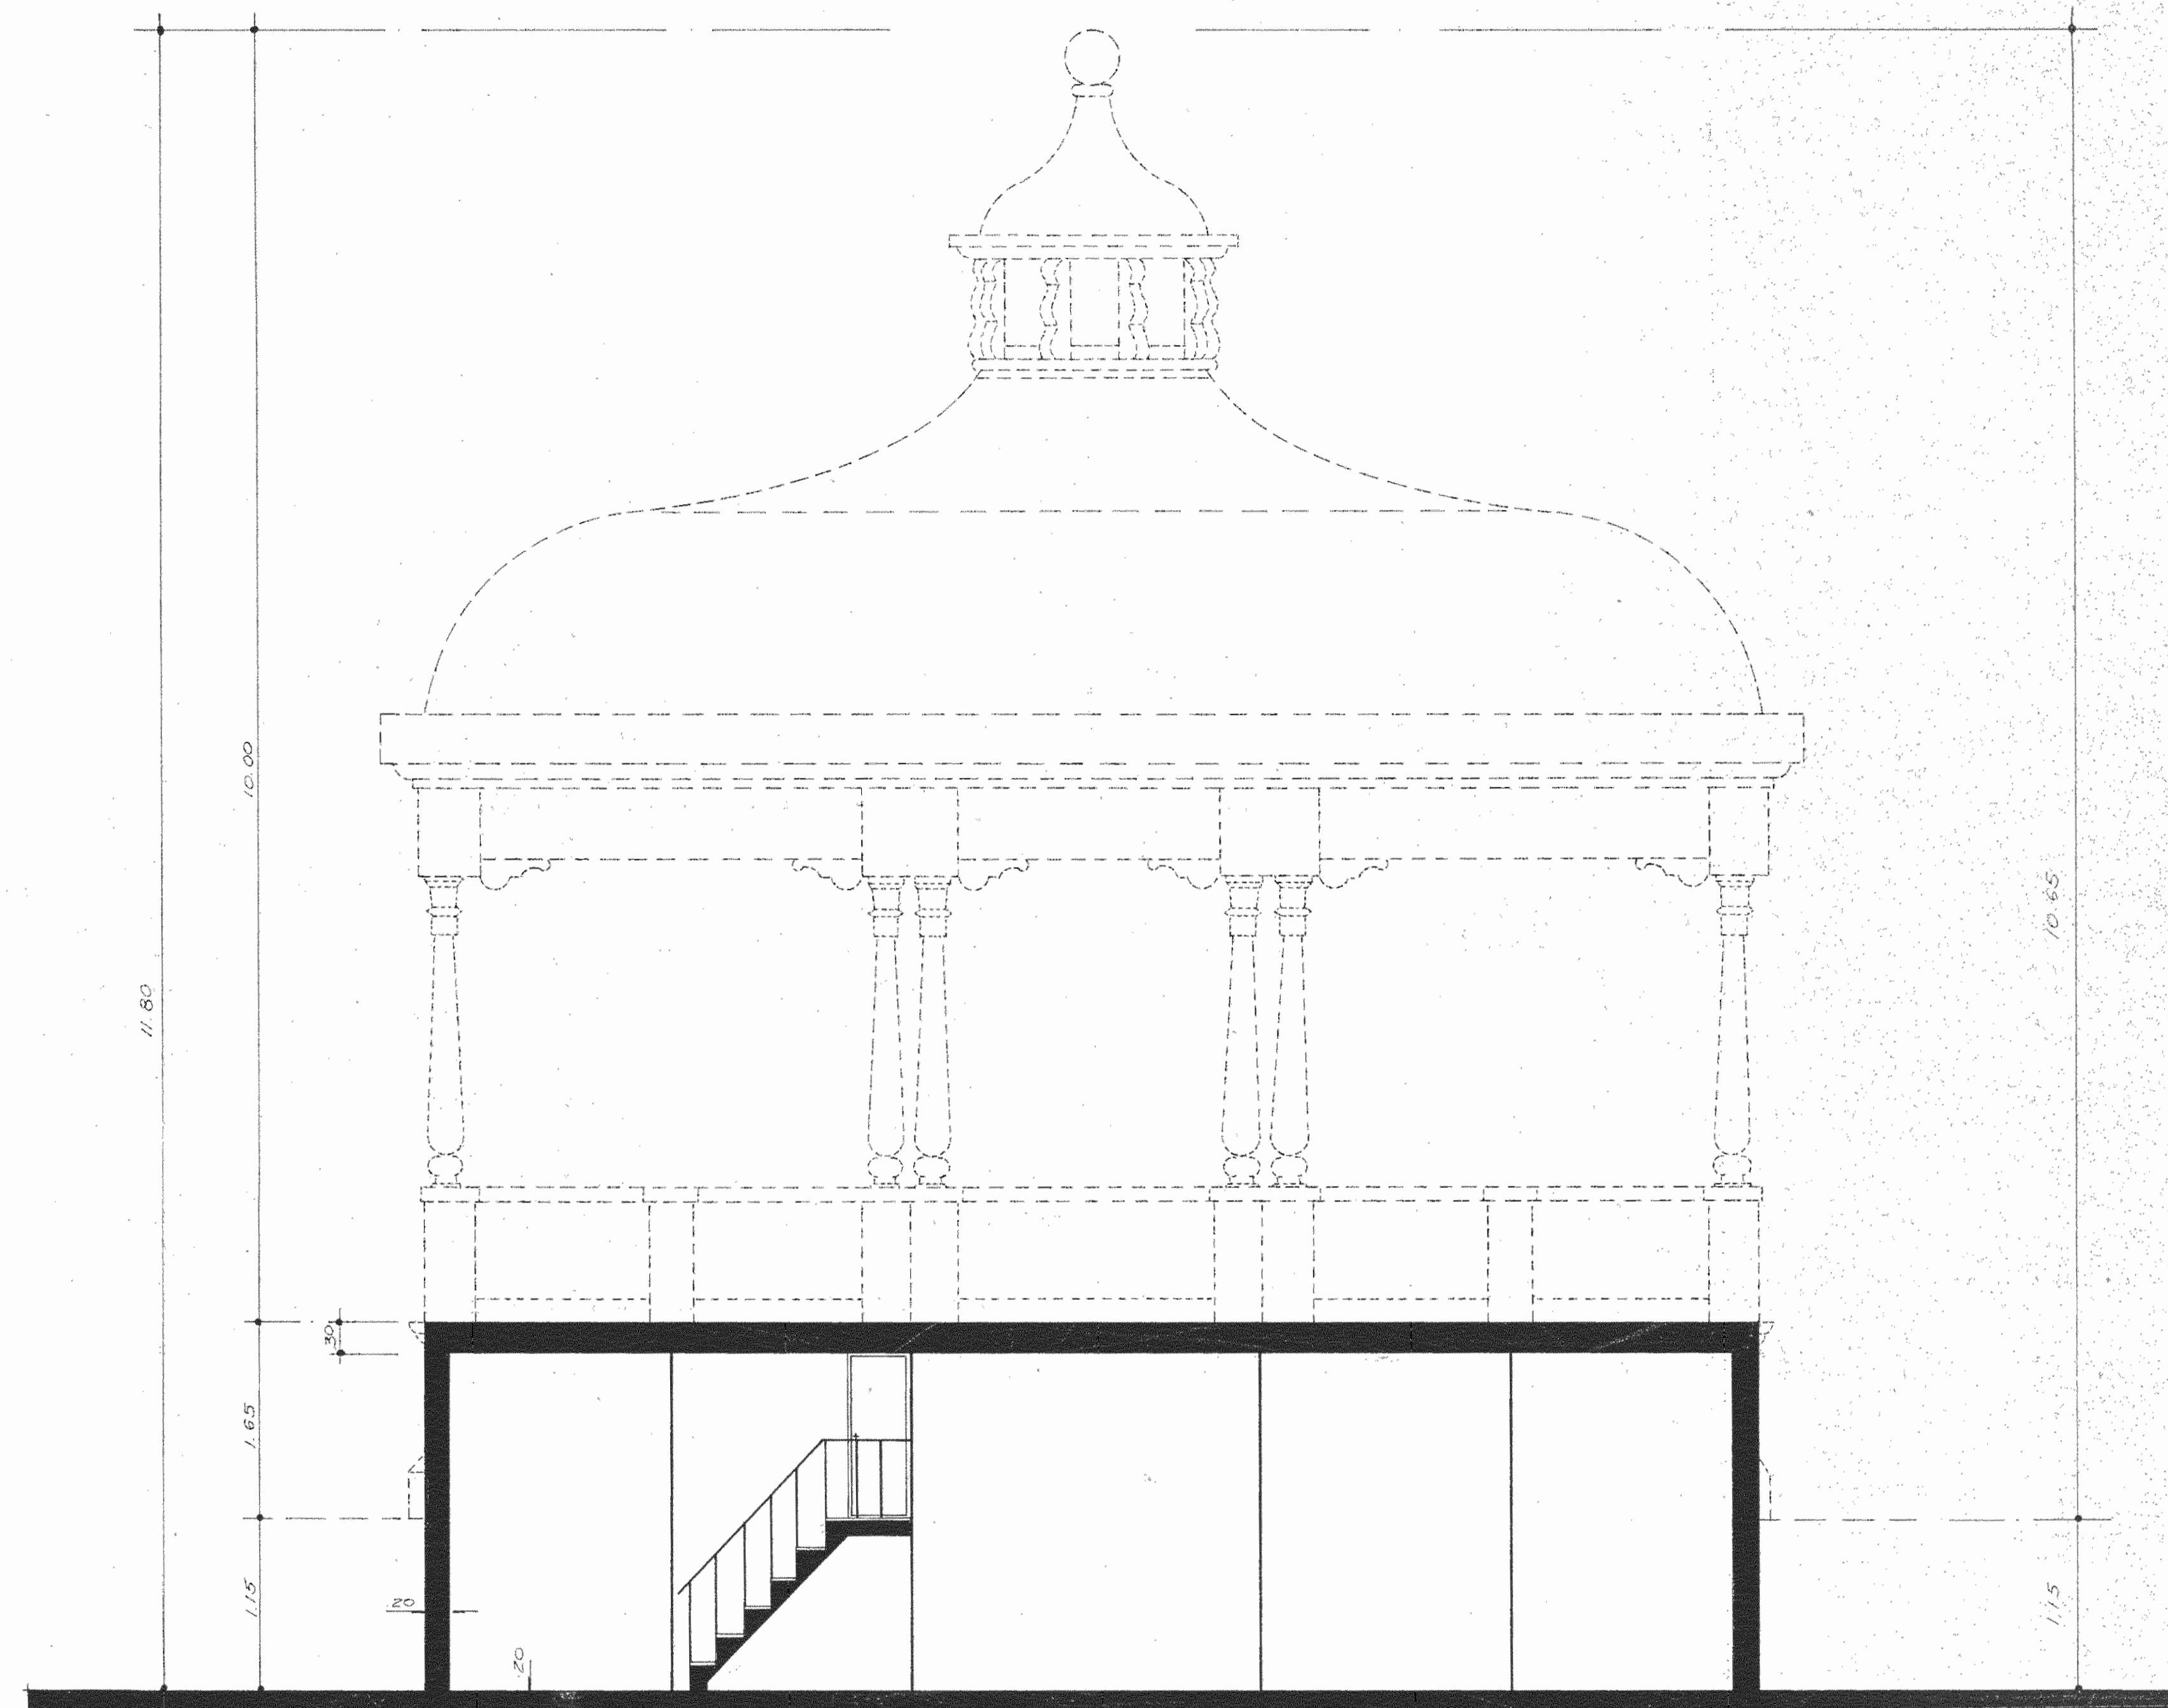

SECCION A - A

SOTANO KIOSKO

PROYECTO


PARQUE CENTRAL DE ALAJUELA

ARQUITECTO


DIBUJO IRENE SOTO URBINA

ENERO 1993


SIN ESCALA

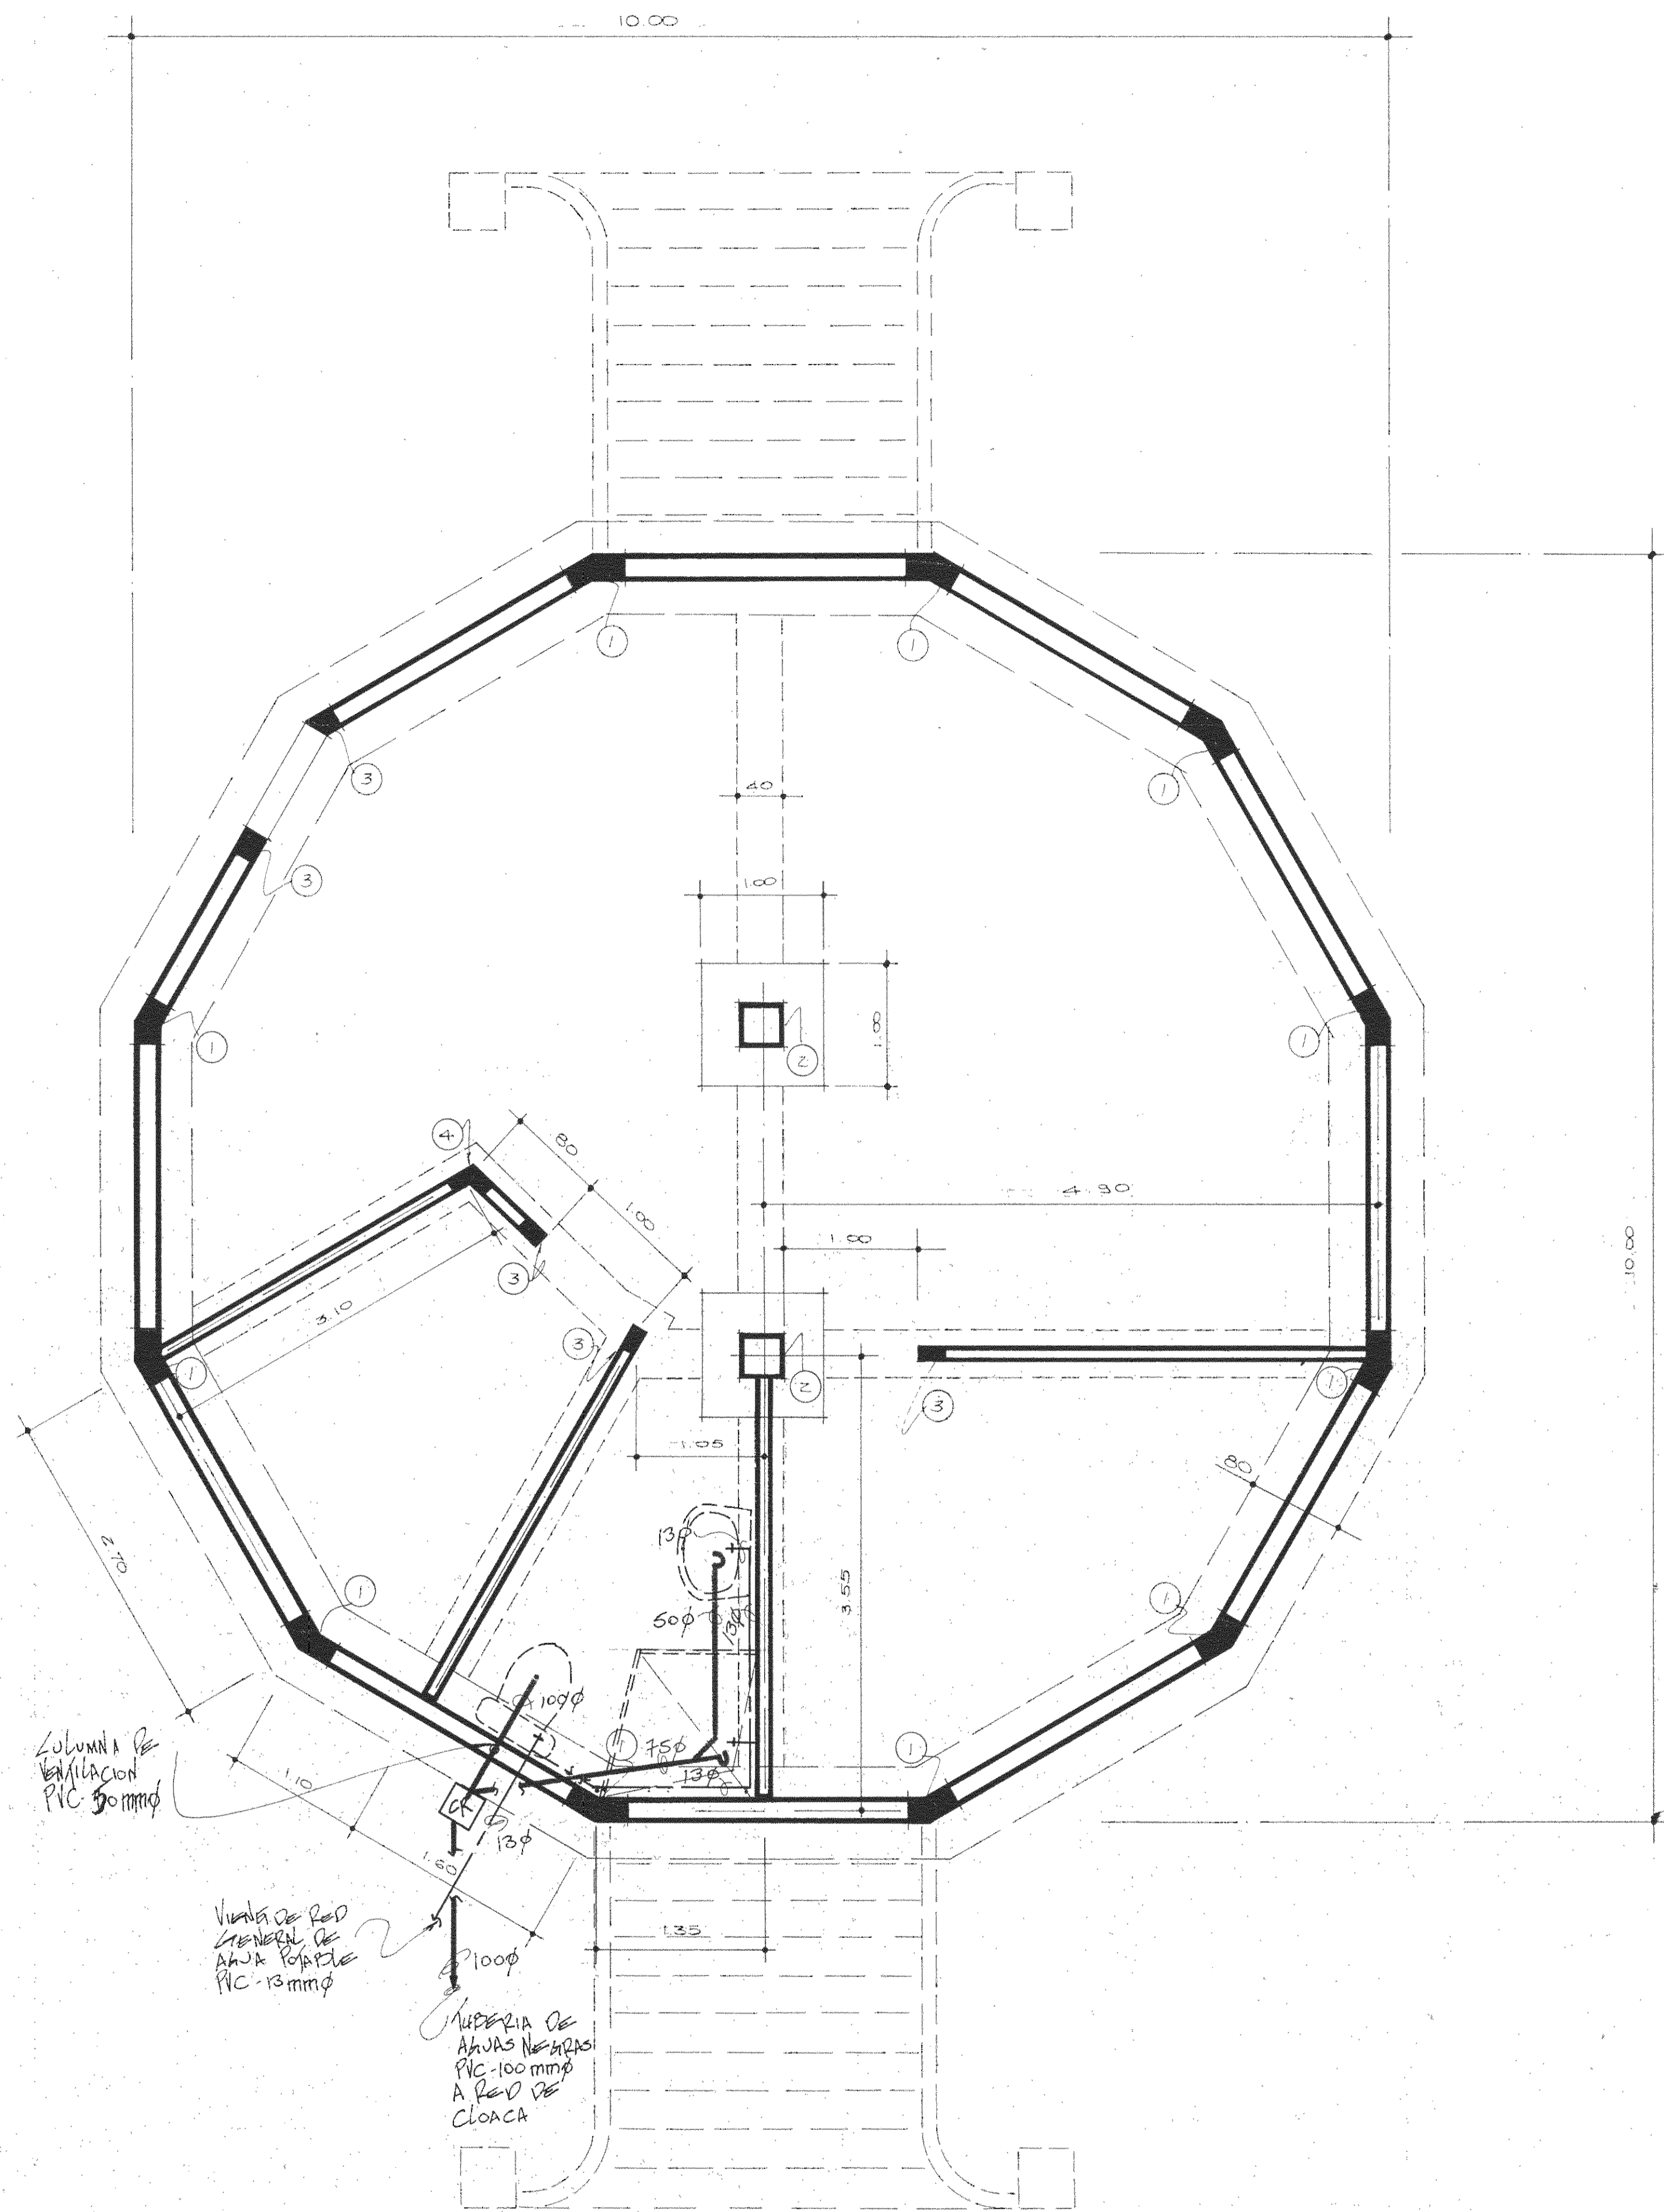

CIMENTOS

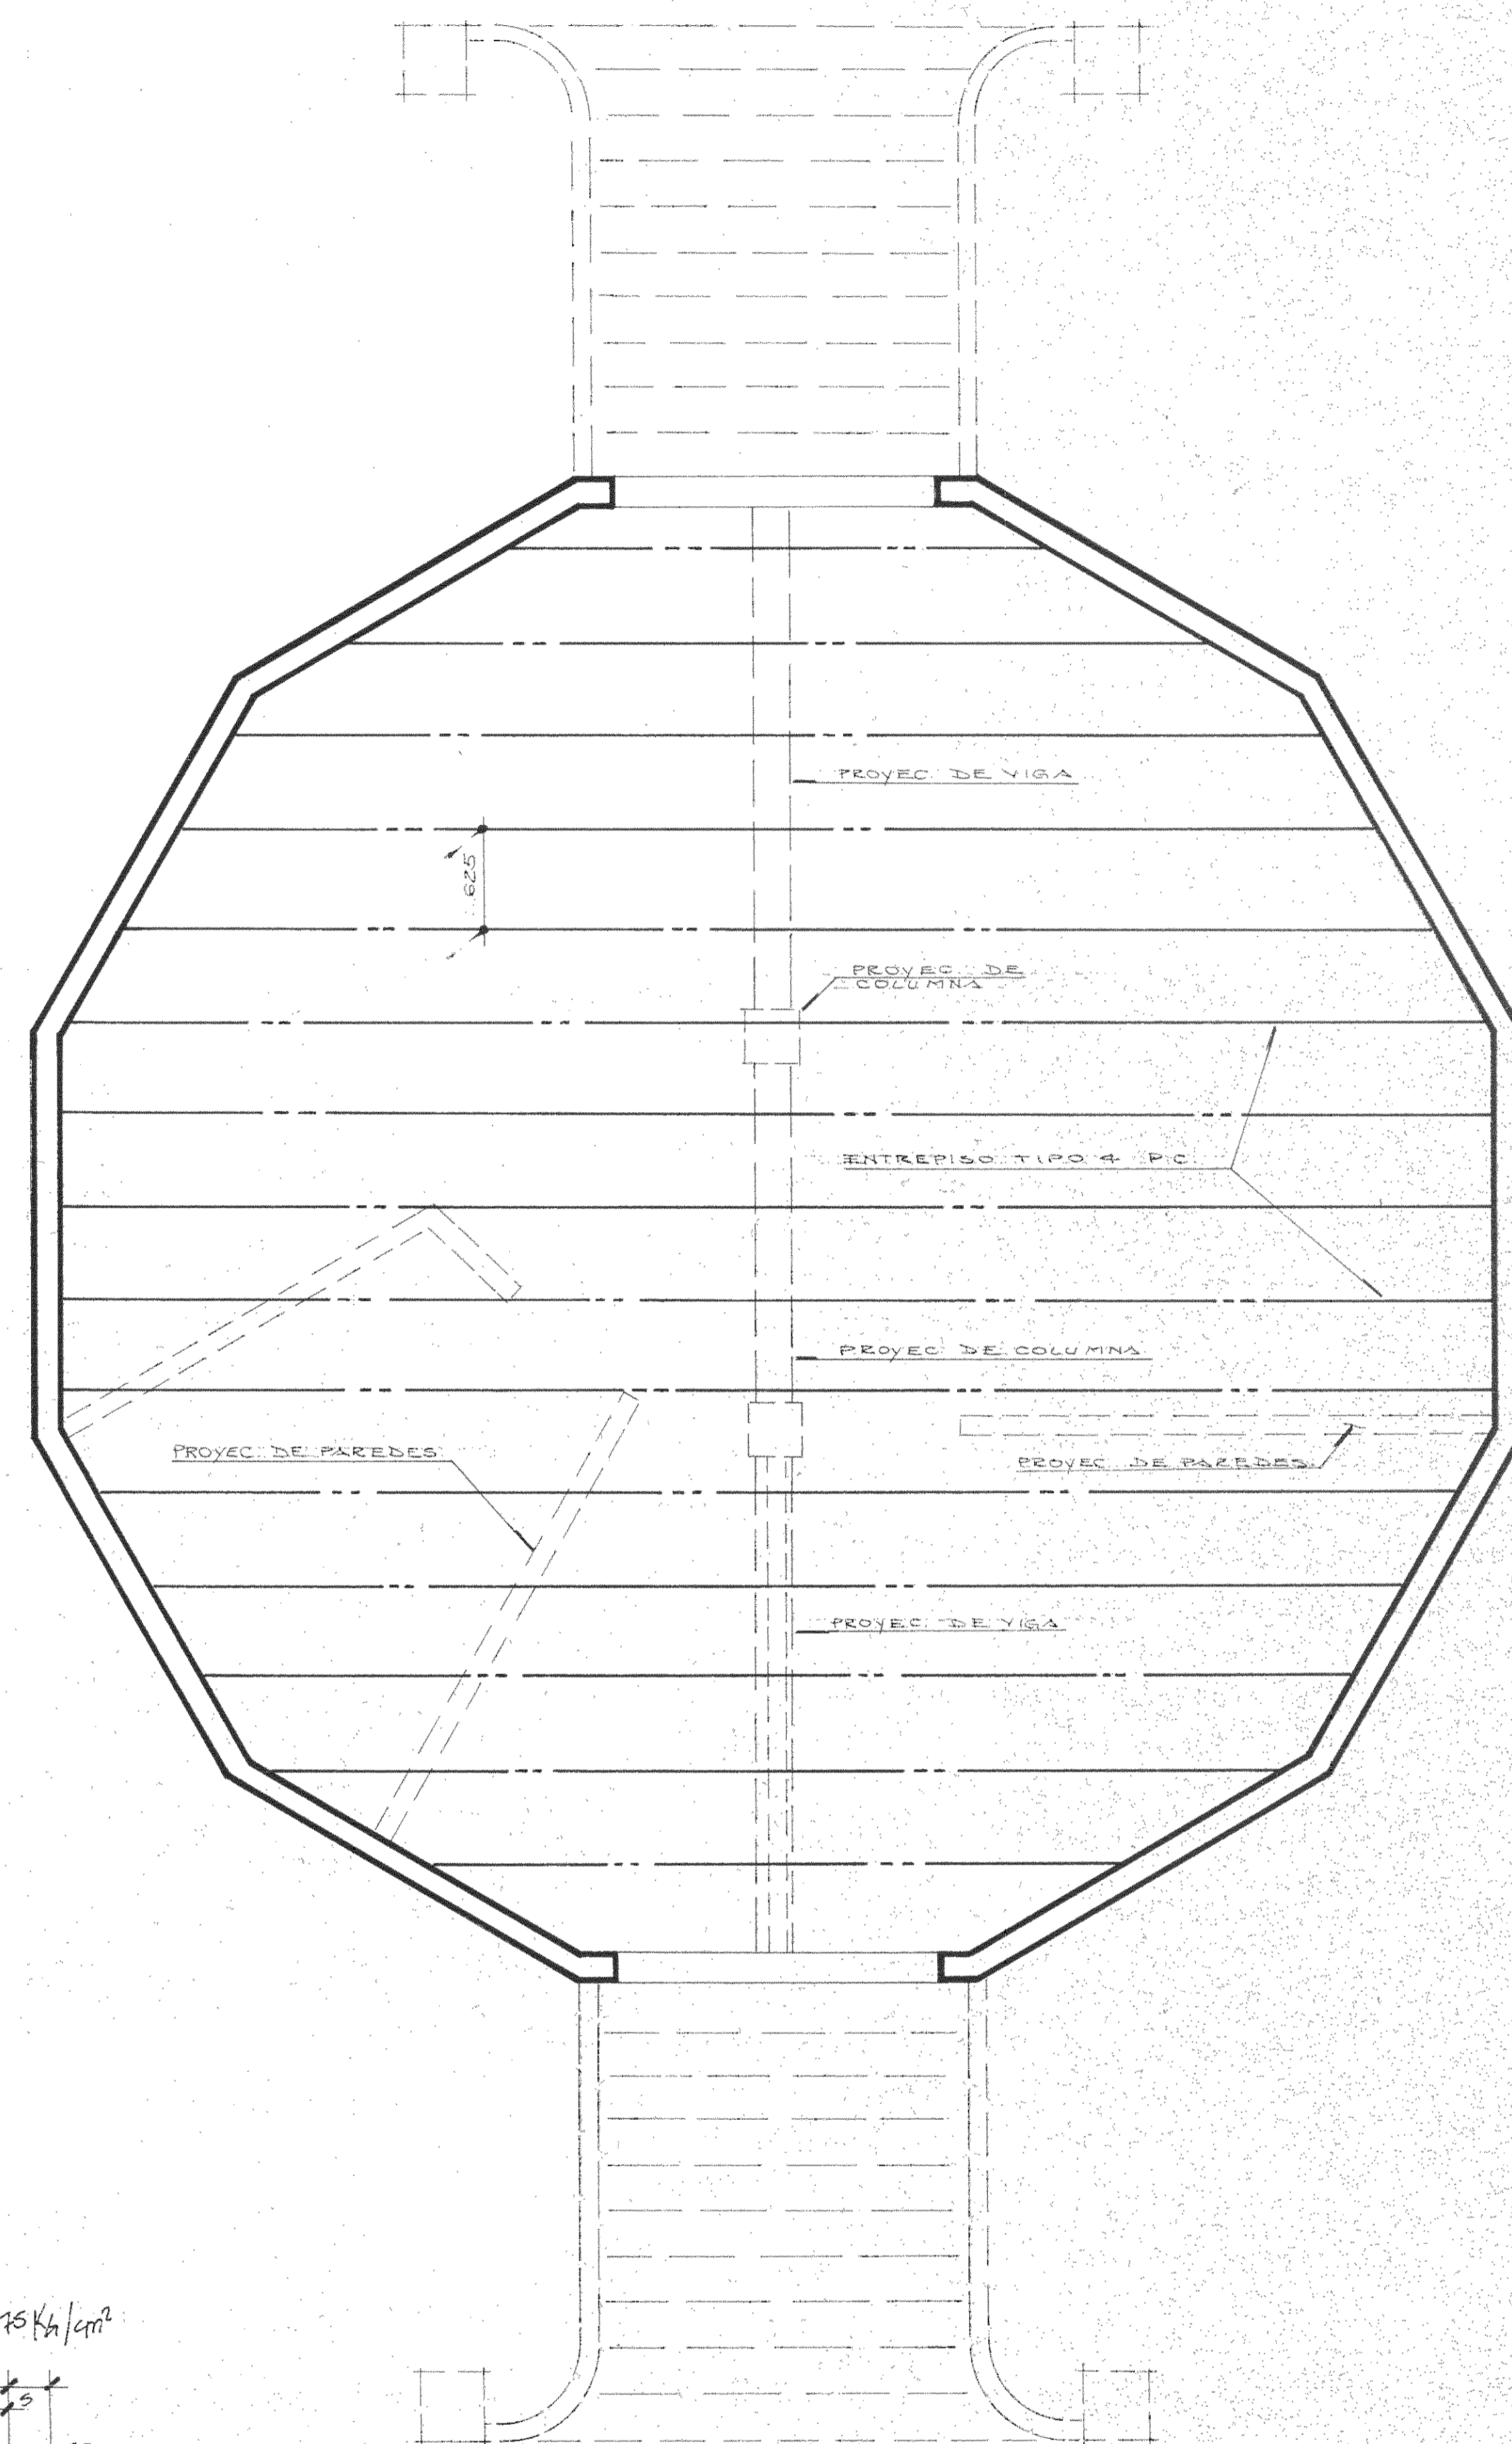

ENTREPISO

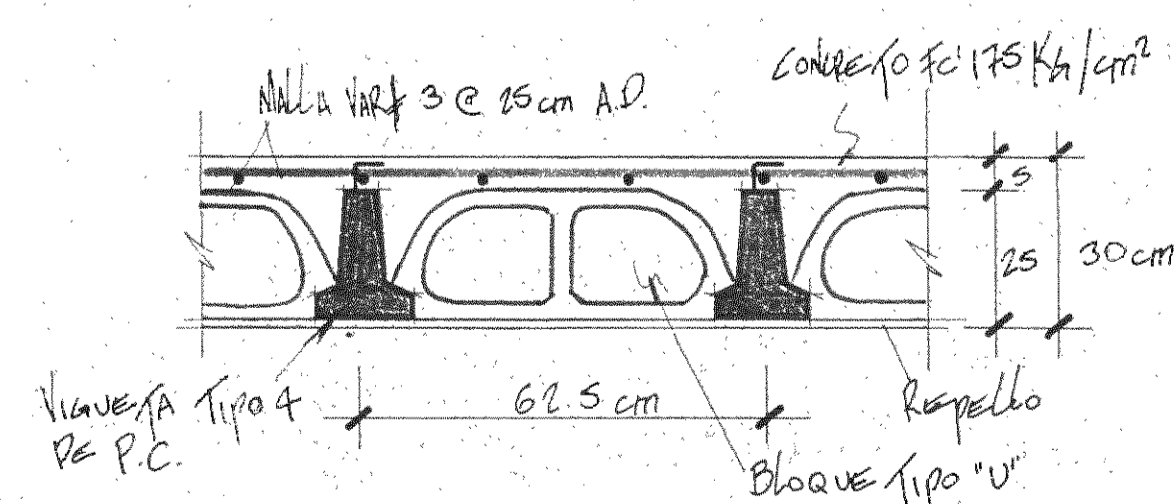

DET. DE ENTREPISO sin escala


PLANTA ESTRUCTURAL KIOSKO
PROYECTO
PARQUE CENTRAL DE ALAJUELA

ARQUITECTO


DIBUJO IRENE SOTO URBINA

ENERO 1993

SIN ESCALA

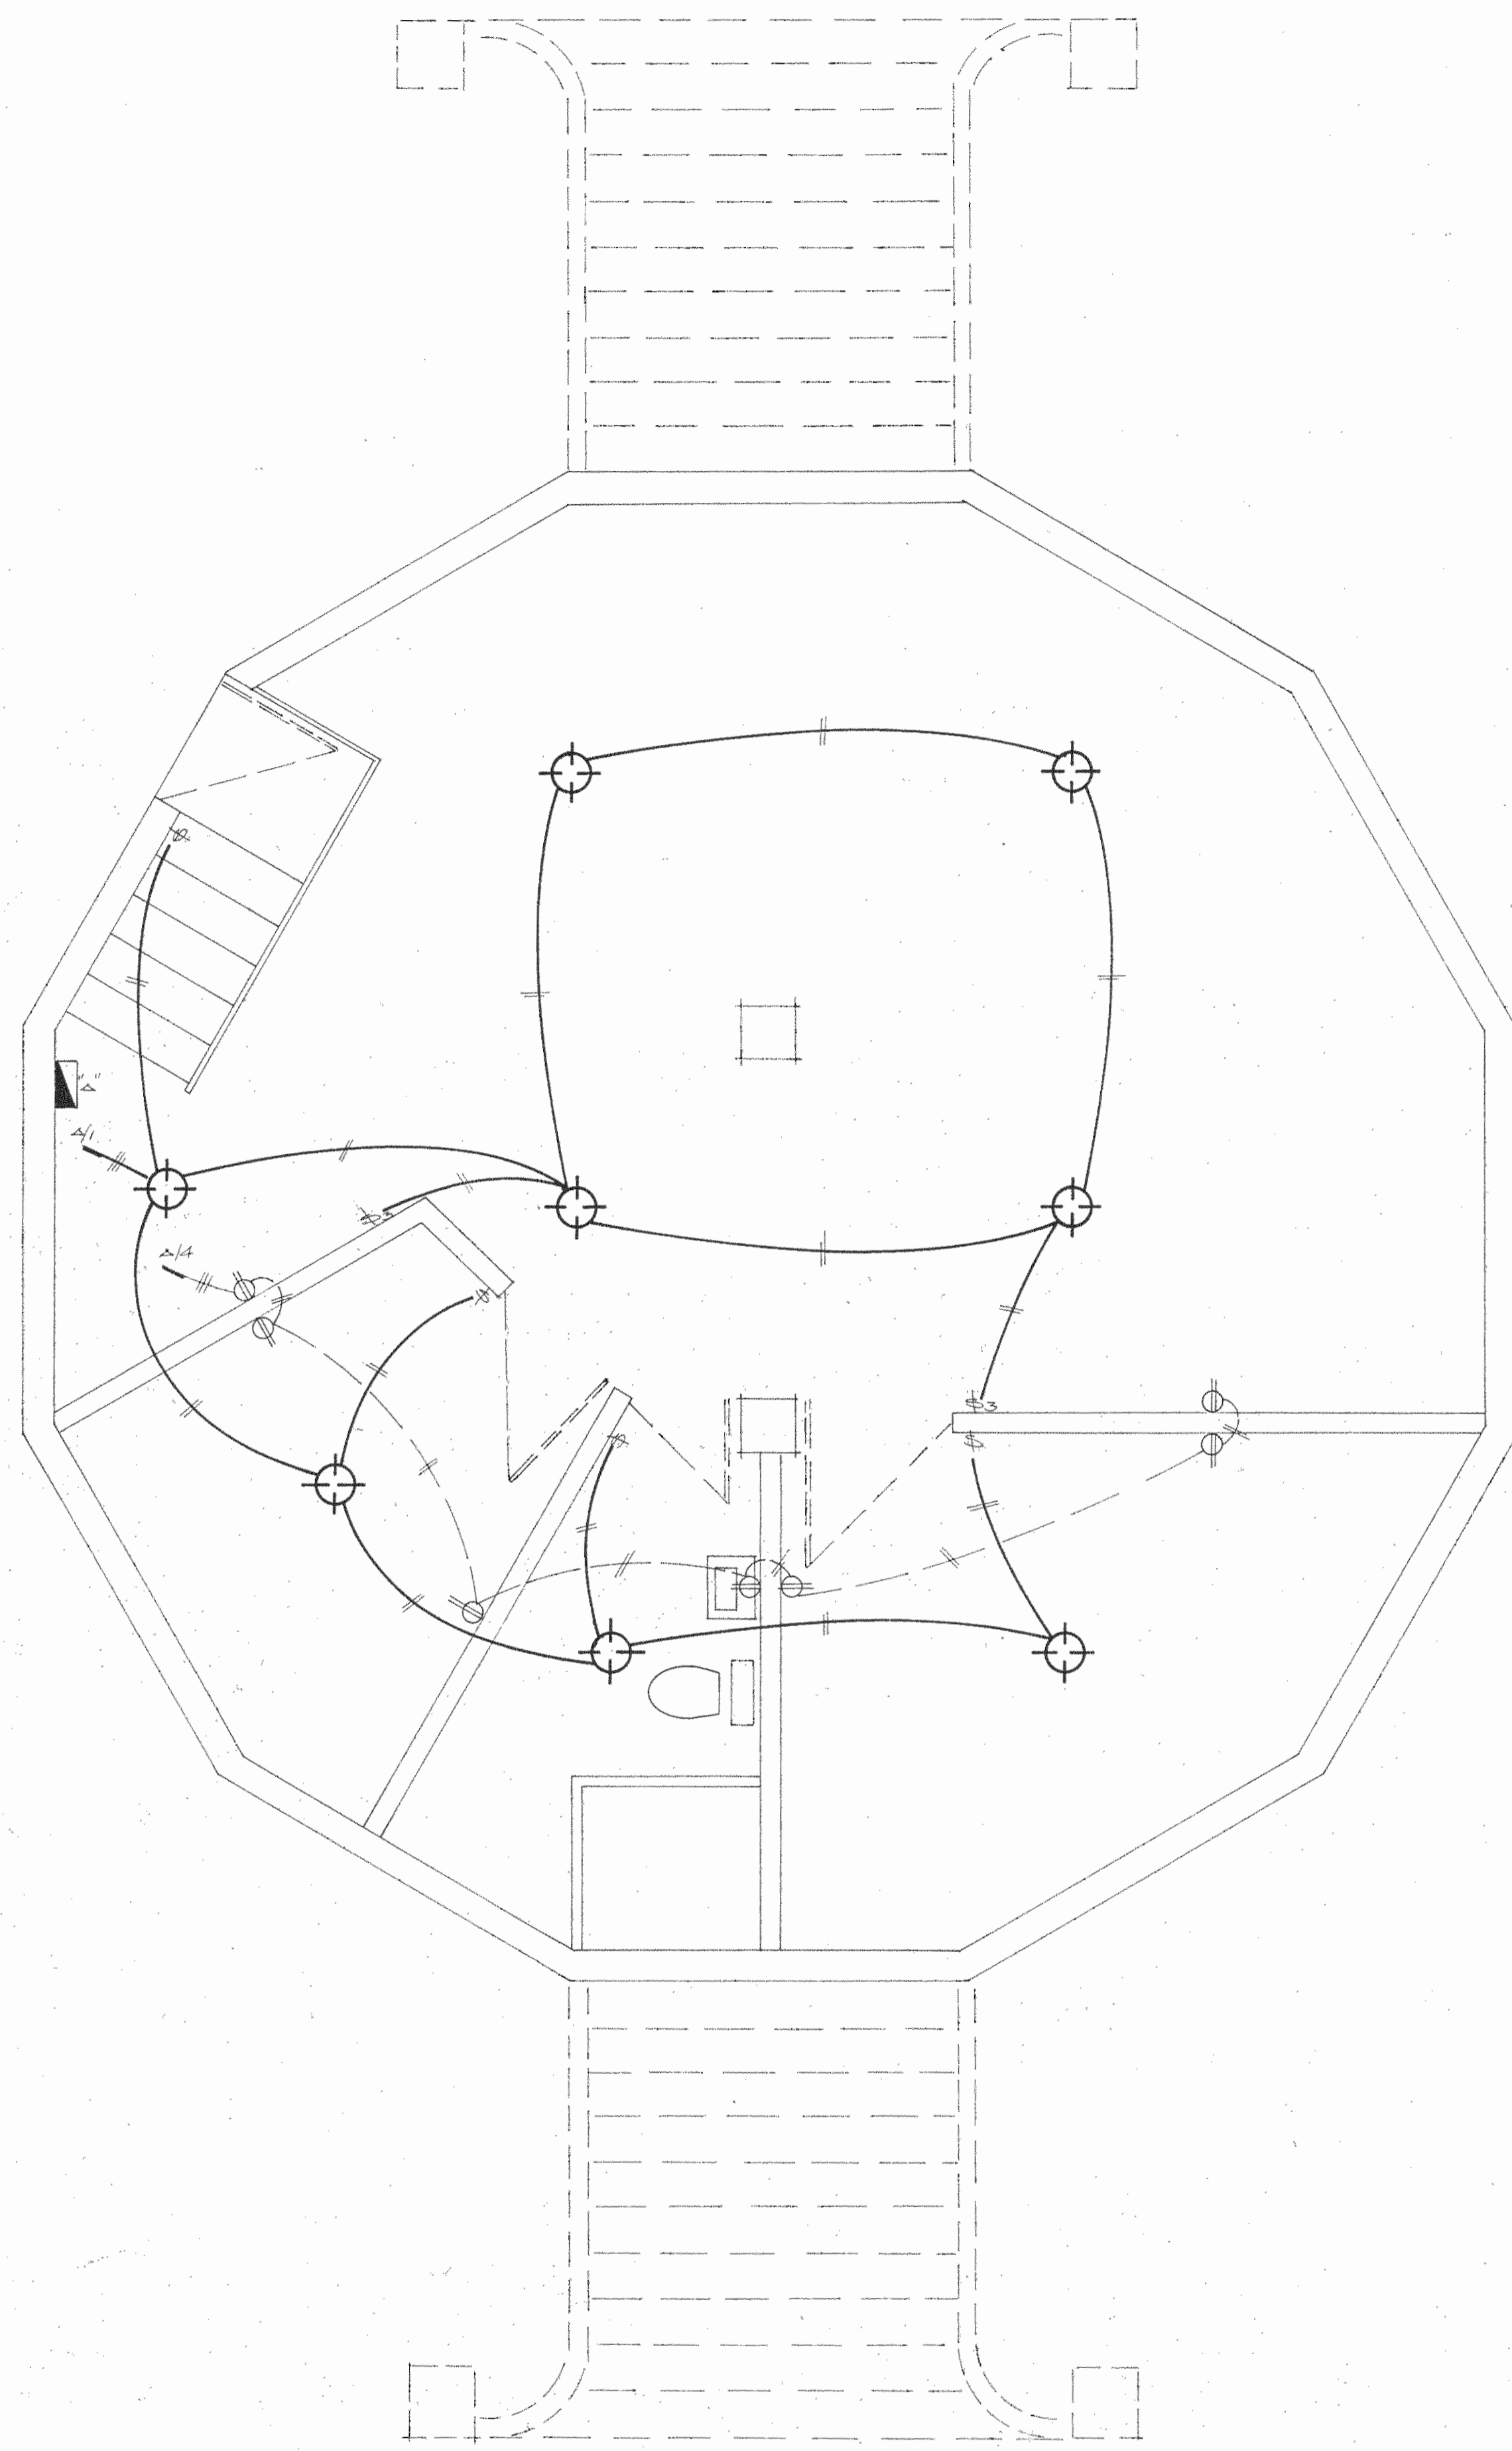

PLANTA DE SOTANO

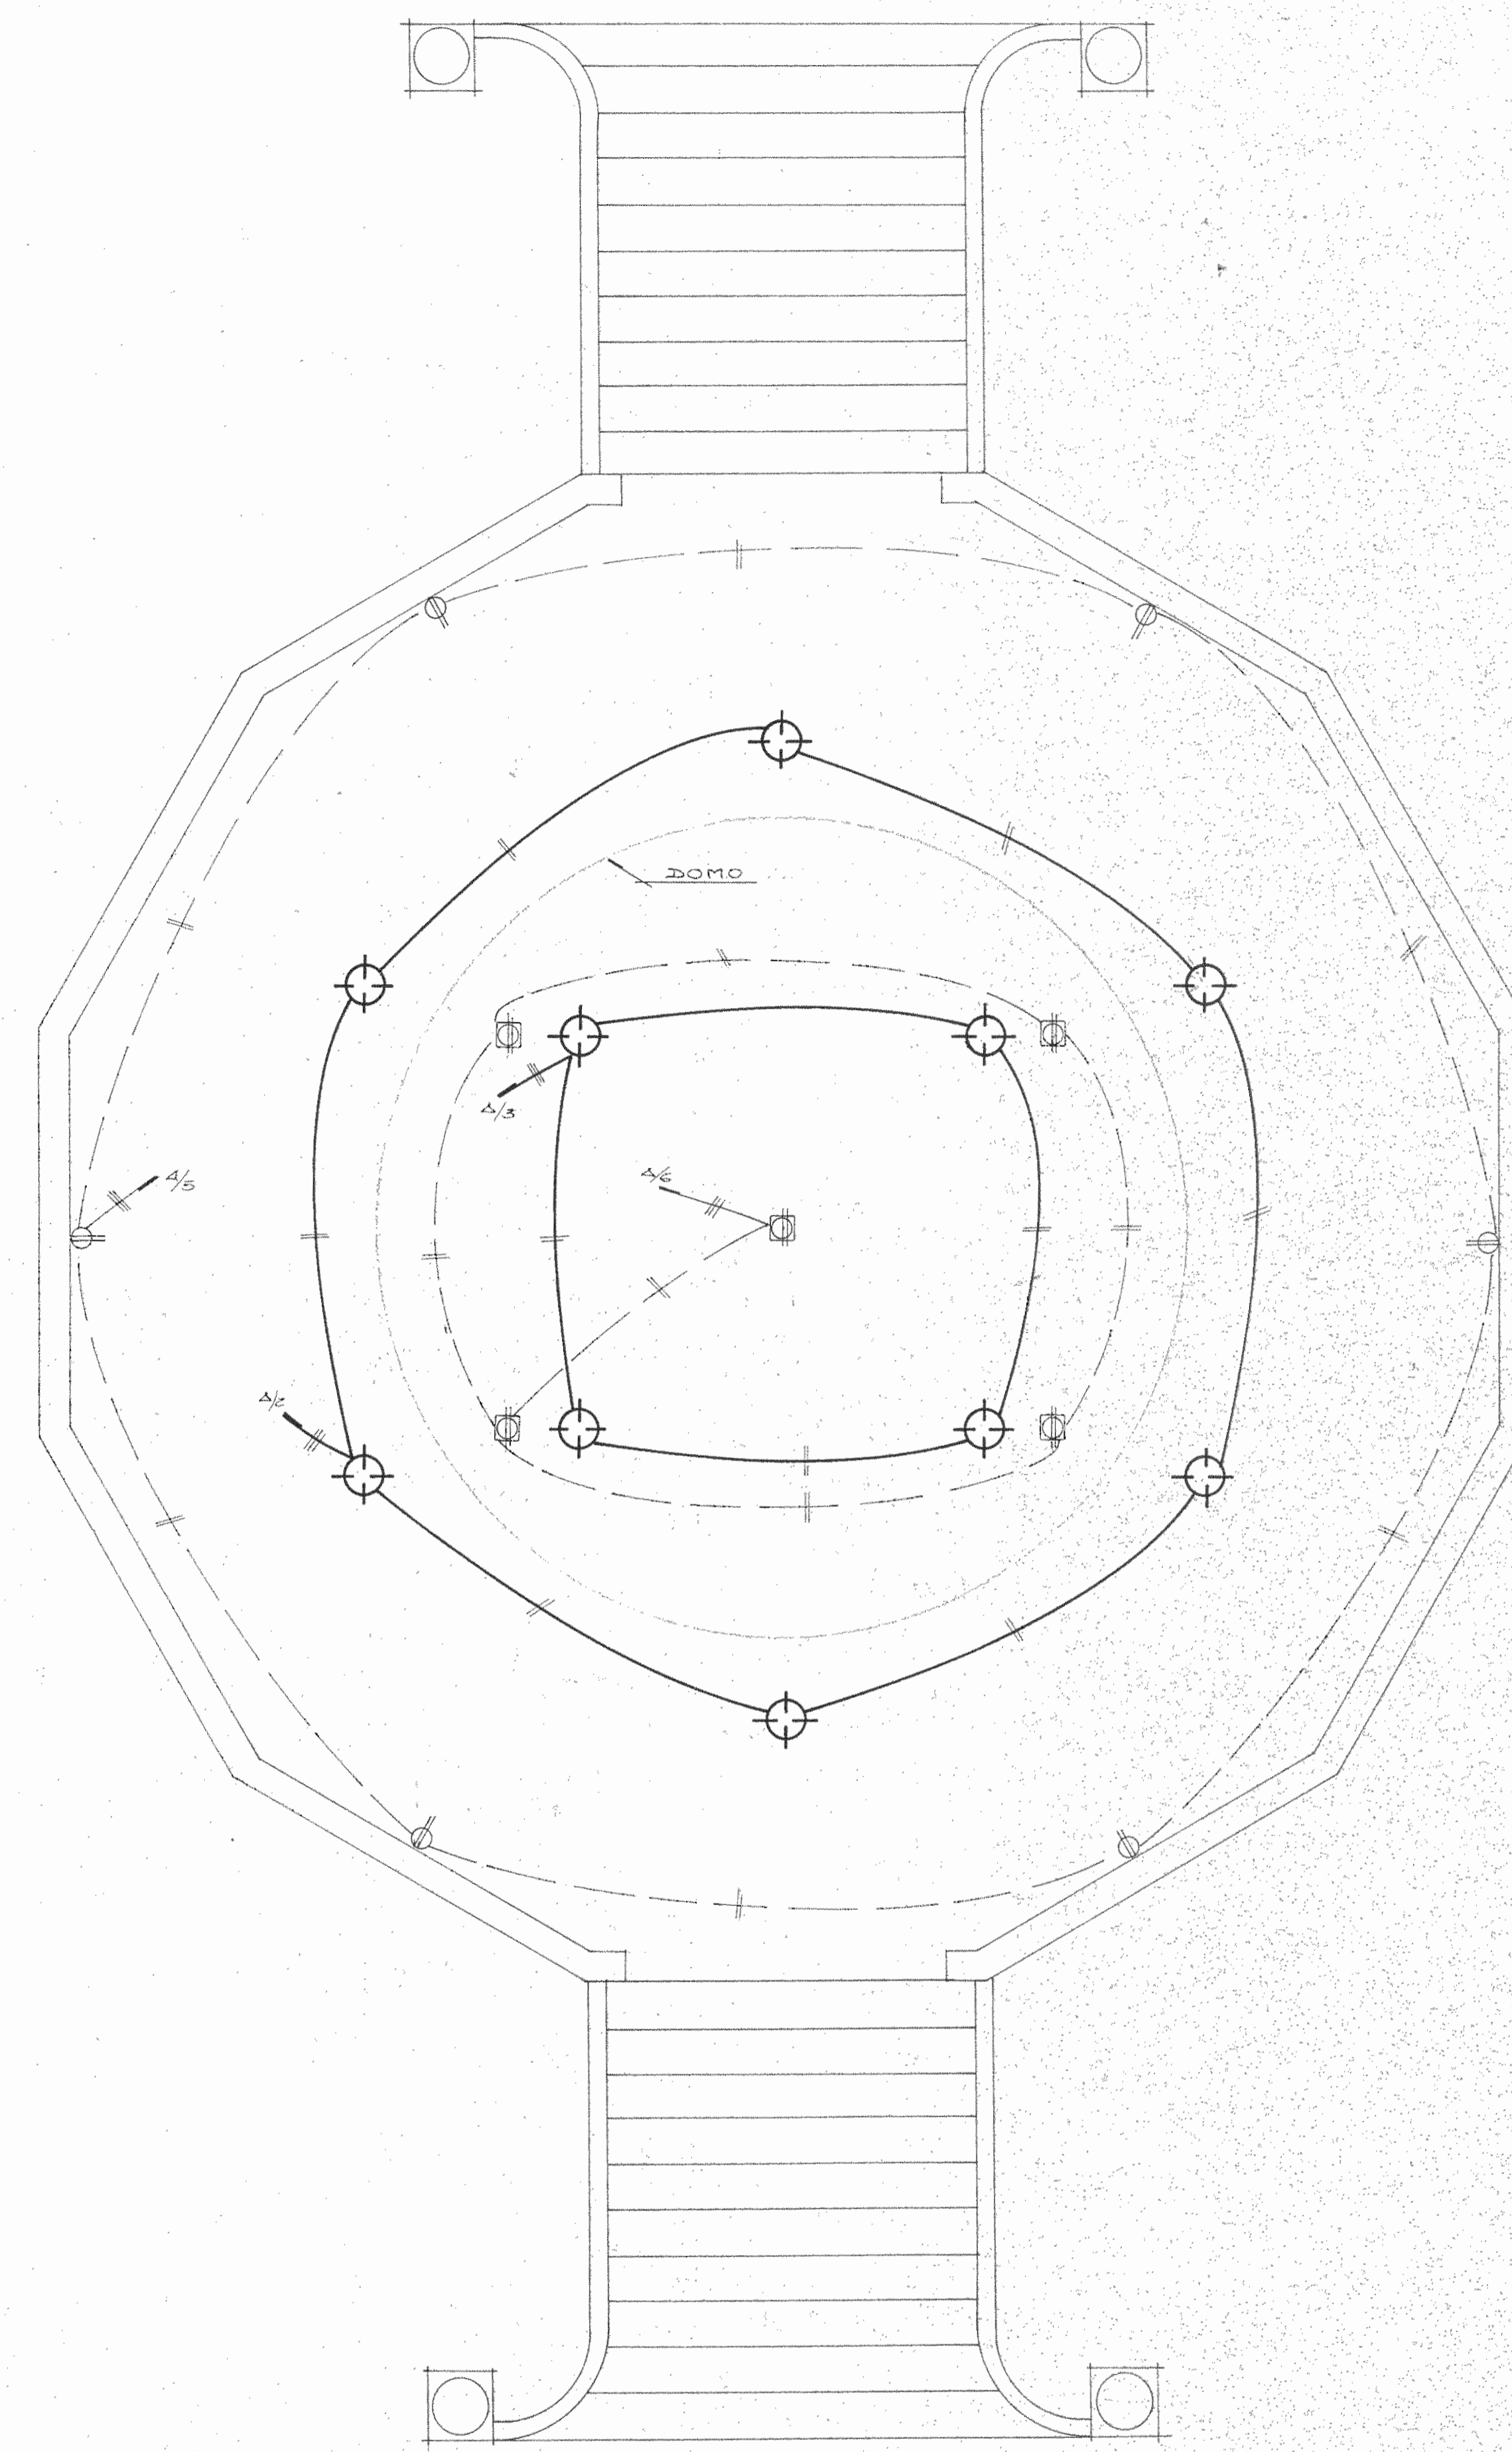

PLANTA DEL KIOSKO

SIMBOLOGIA

- ⊕ SALIDA EN CIELO INCANDESCENTE 75 w, 120v.
- ⊙ SALIDA EN CIELO INCANDESCENTE TIPO EMPOTRAR
- ⊕ TOMACORRIENTE DOBLE
- ⊕ TOMACORRIENTE DE PISO
- ▣ TABLERO
- ⊕ INTERRUPTORES

INSTALACION ELECTRICA KIOSKO
PROYECTO
PARQUE CENTRAL DE ALAJUELA

ARQUITECTO

DIBUJO IRENE SOTO URBINA

ENERO 1993

SIN ESCALA