




CARCEL DE ALAJUELA REMODELACION

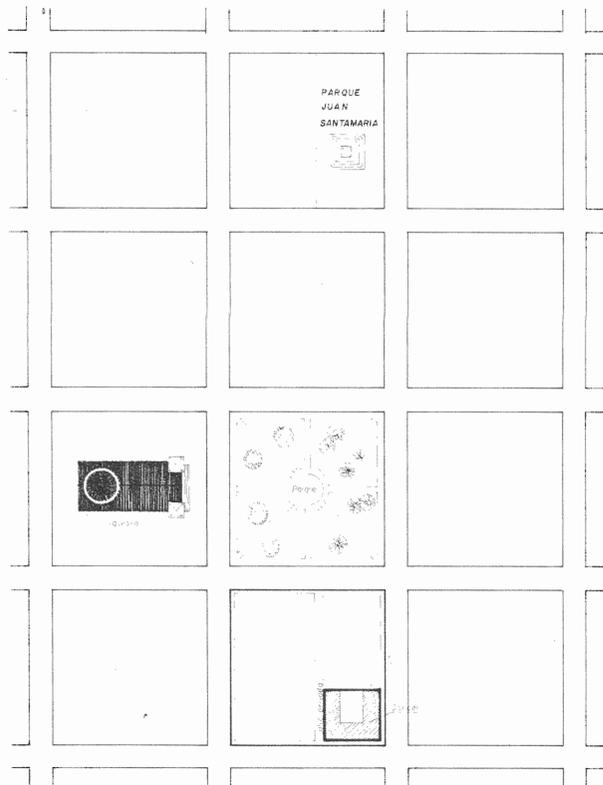

Localización Escala 1:2000

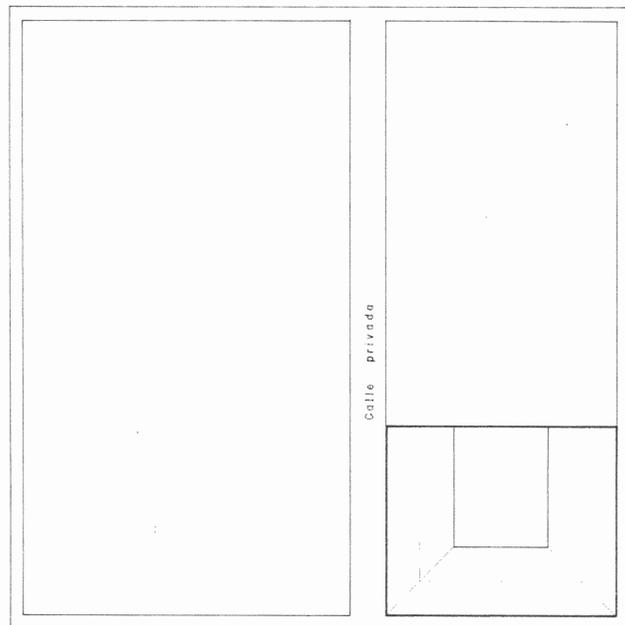


Ubicación Escala 1:500

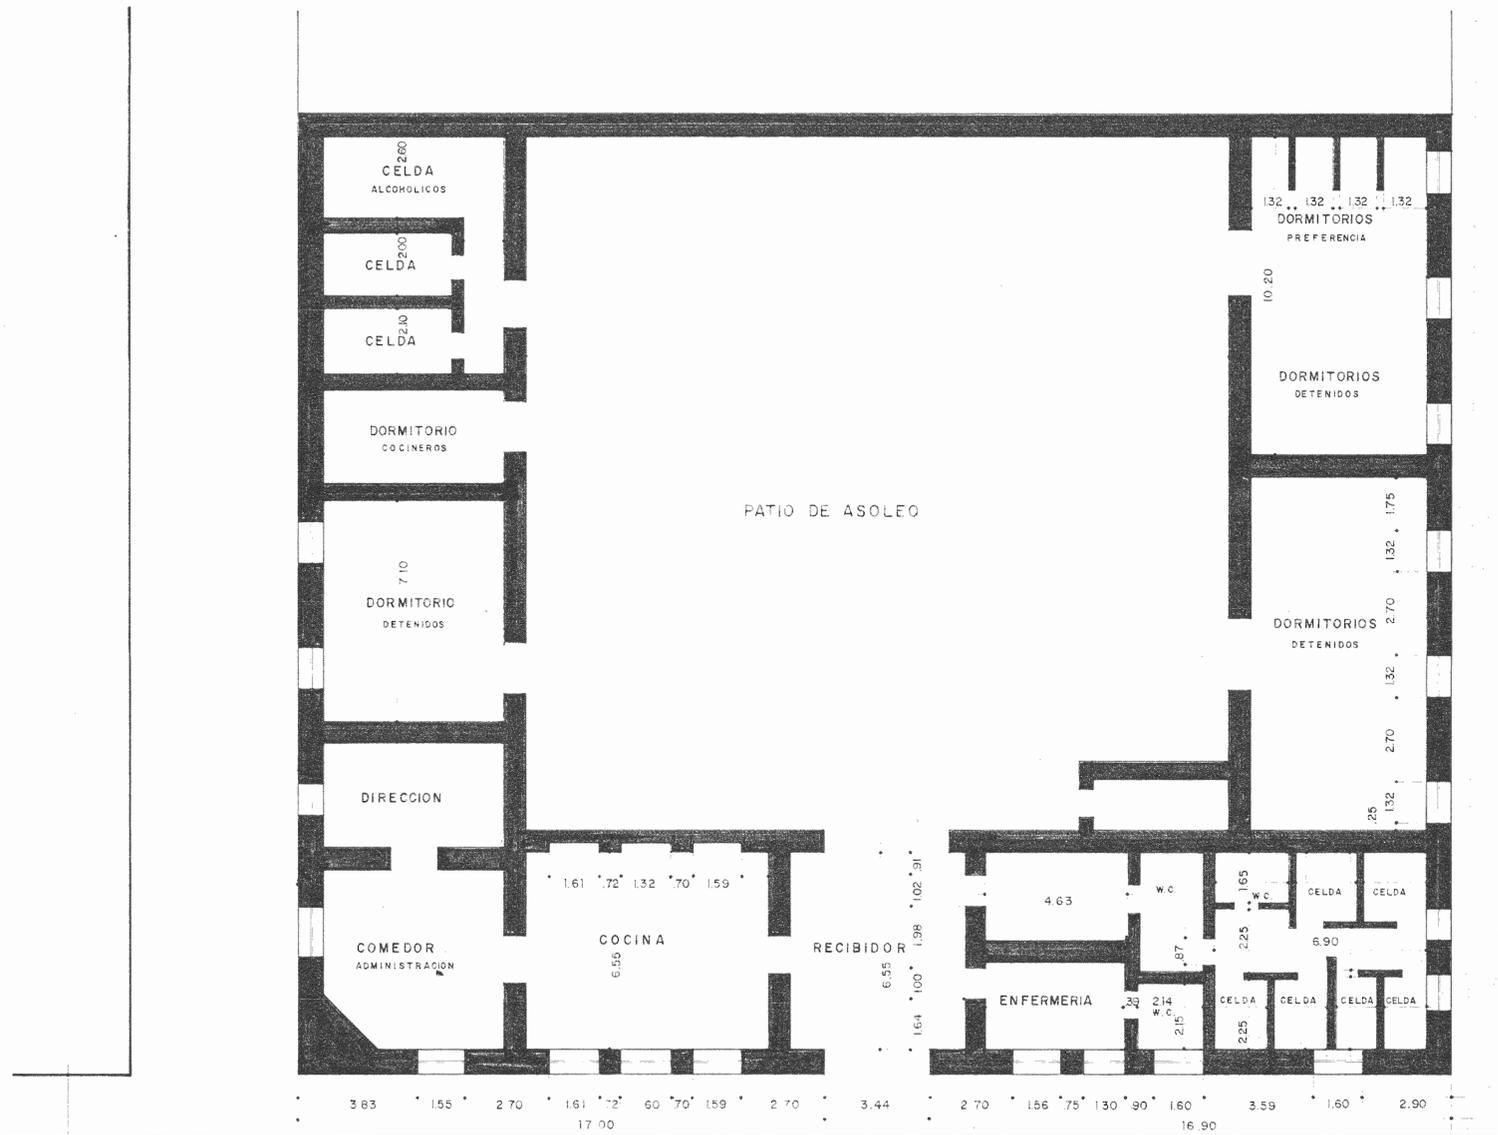


PLANTA EXISTENTE Escala 1:100

REMODELACION DE LA CARCEL DE ALAJUELA PARA TRANSFORMARLA EN UN CENTRO DE CULTURA - EL PROGRAMA INCLUYE UN TEATRO, SALA DE PINTURA, SALA DE ESCULTURA, CUBICULOS PARA AJEDREZ, ADMINISTRACION CAFE CON MESAS AL AIRE LIBRE, SANITARIOS PARA PUBLICO Y JARDIN INTERNO - EL PRESENTE TRABAJO FUE REALIZADO PARA EL MINISTERIO DE CULTURA JUVENTUD Y DEPORTES POR EL DEPARTAMENTO DE ARQUITECTURA DE LA DIRECCION GENERAL DE ADAPTACION SOCIAL.


PLANTA REMODELADA

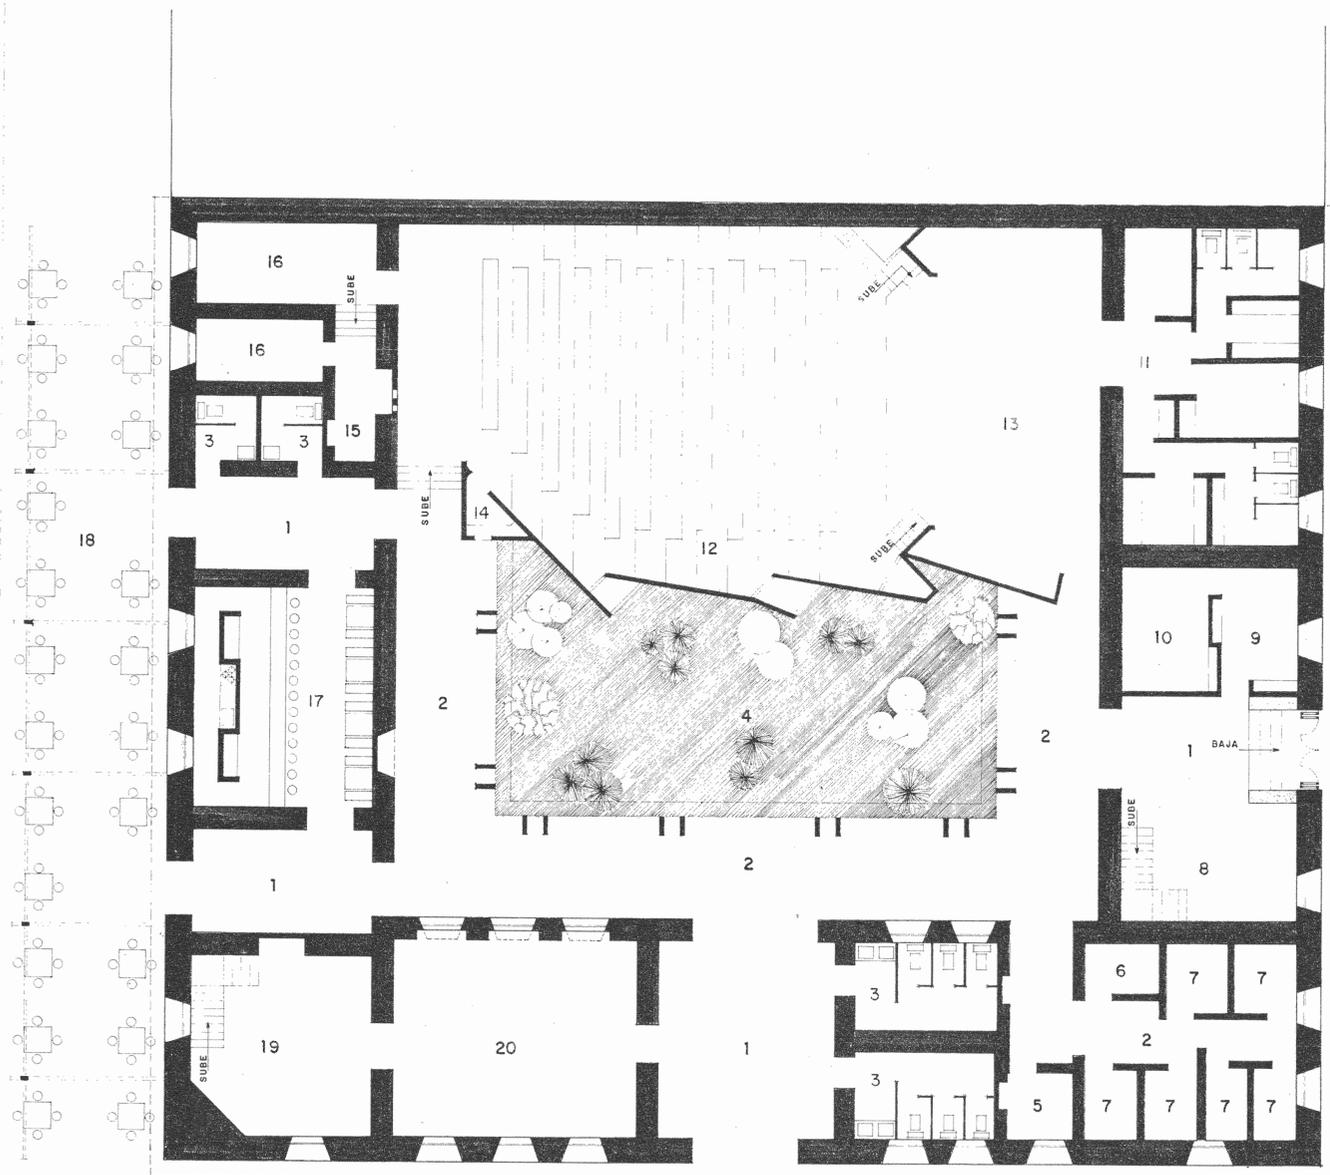


- | | |
|----------------------------------|----------------------------|
| 1.- ACCESOS | 11.- VESTIDORES |
| 2.- CIRCULACION | 12.- TEATRO Y PROYECCIONES |
| 3.- SANITARIOS | 13.- ESCENARIO |
| 4.- JARDIN INTERNO | 14.- BOLETERIA TEATRO |
| 5.- DEPOSITO MATERIAL LIMPIEZA | 15.- CABINA PROYECCIONES |
| 6.- CONTROL SALAS DE AJEDREZ | 16.- DEPOSITO TEATRO |
| 7.- AJEDREZ | 17.- CAFE |
| 8.- ESTAR Y SALA DE EXPOSICIONES | 18.- MESAS AL AIRE LIBRE |
| 9.- SECRETARIA DE ADMINISTRACION | 19.- SALA DE ESCULTURA |
| 10.- ADMINISTRACION | 20.- SALA PINTURA |

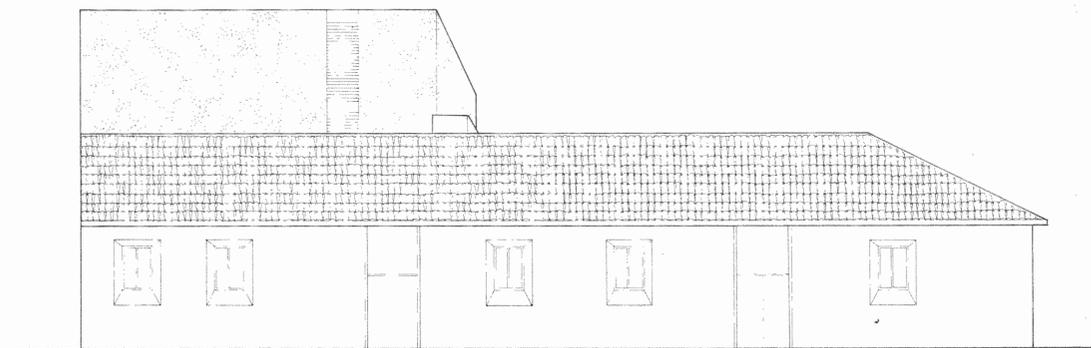


ELEVACION LATERAL

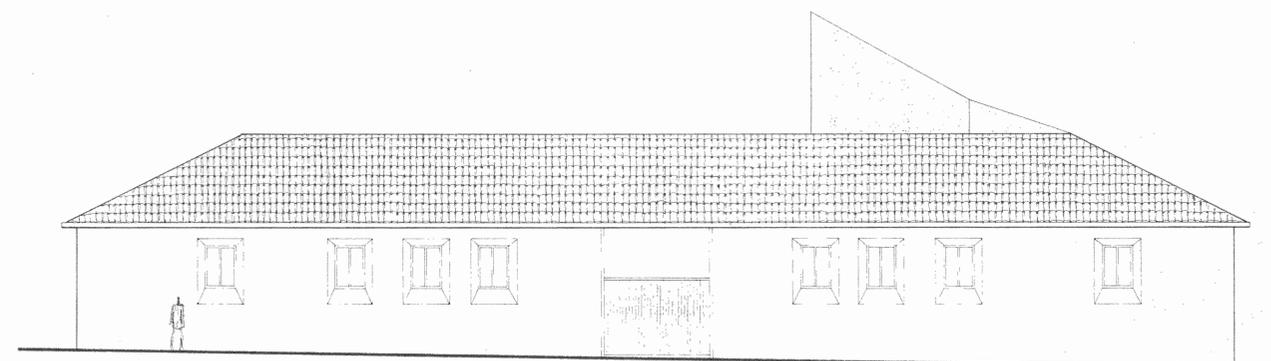


ELEVACION PRINCIPAL

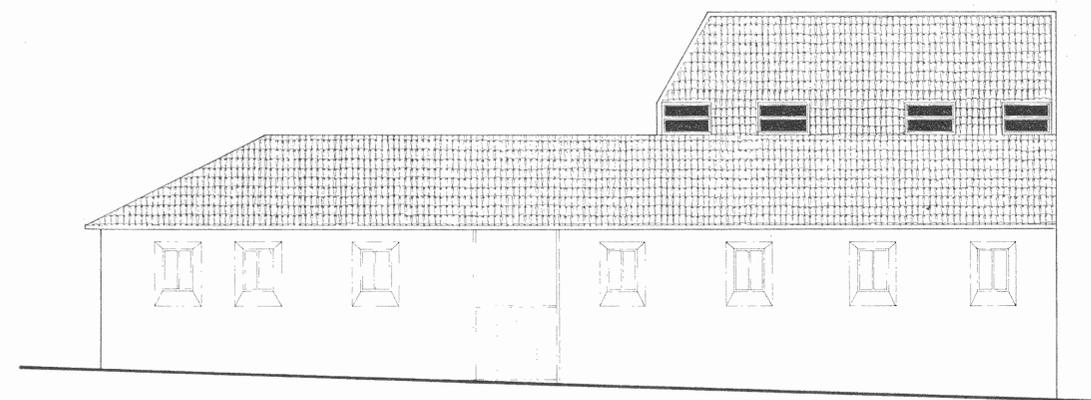


ELEVACION LATERAL

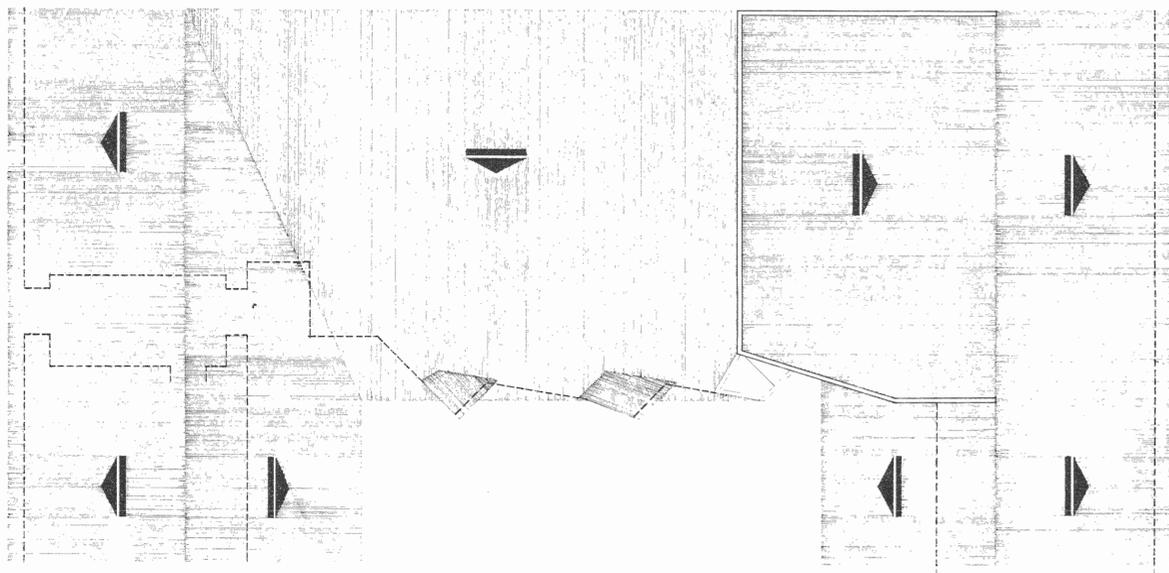

PLANTA DE TECHOS

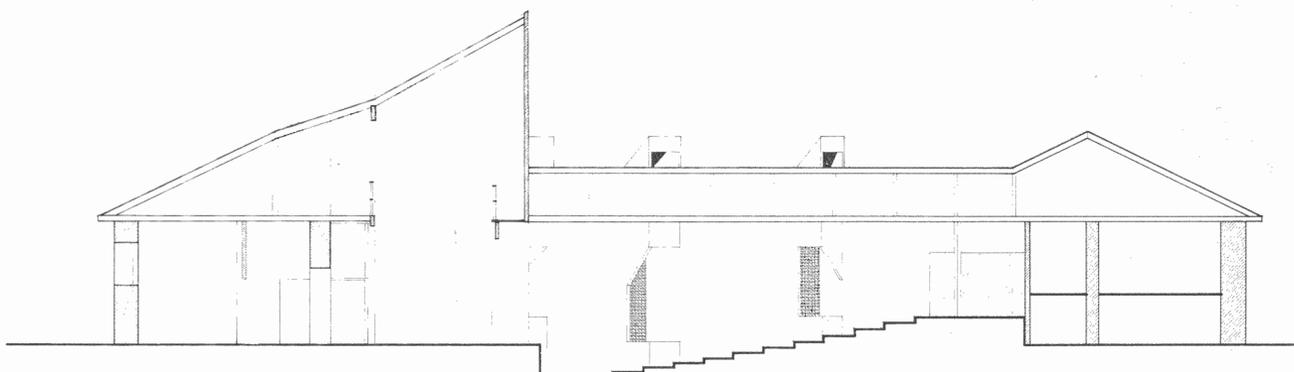


CORTE B-B

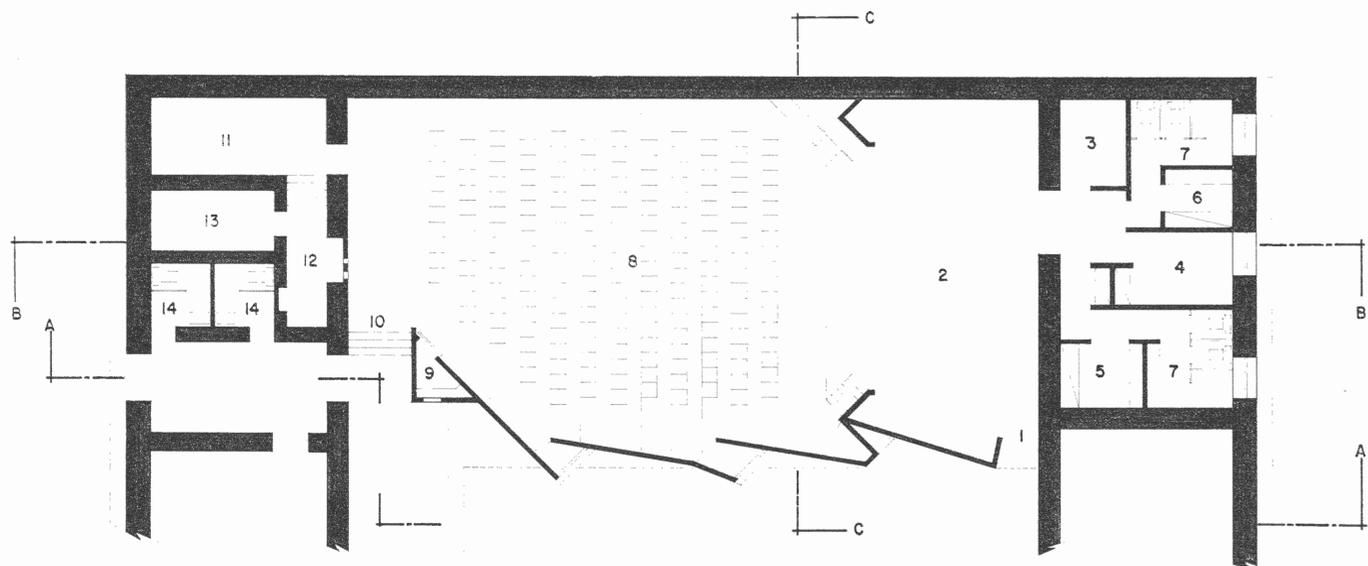


PLANTA DEL TEATRO

- 1.- ENTRADA DE ARTISTAS
- 2.- ESCENARIO
- 3.- CONTROL LUZ Y SONIDO
- 4.- BODEGA
- 5.- VESTIDOR MUJERES
- 6.- VESTIDOR HOMBRES
- 7.- SANITARIOS
- 8.- PUBLICO
- 9.- BOLETERIA
- 10.- ENTRADA DE PUBLICO
- 11.- BODEGA
- 12.- CABINA DE PROYECCION
- 13.- BODEGA
- 14.- SANITARIOS

TEATRO PLANTA Y CORTES

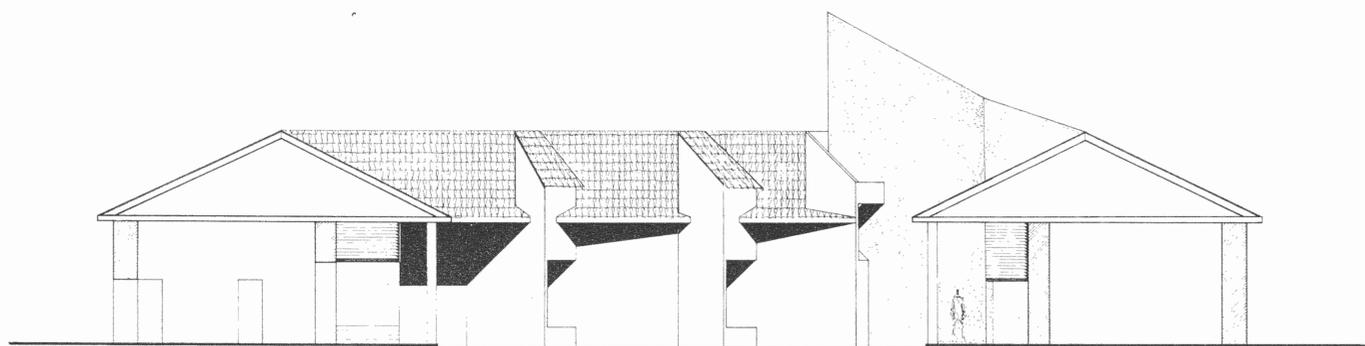


CORTE A-A

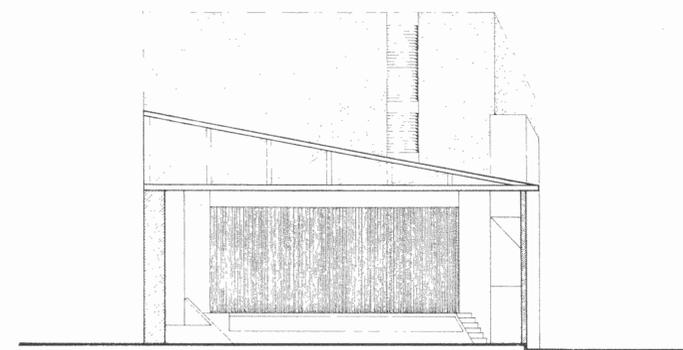


CORTE C-C


DETALLE DE VENTANA

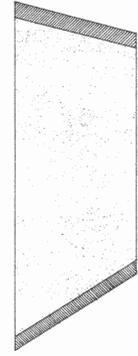

CORTE B-B

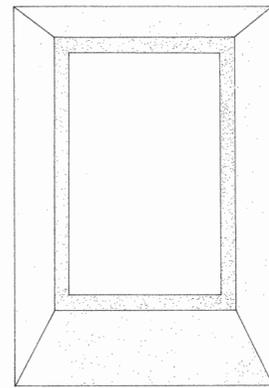


VISTA POSTERIOR

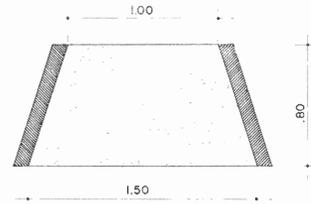


CORTE A-A



VISTA DE ARRIBA

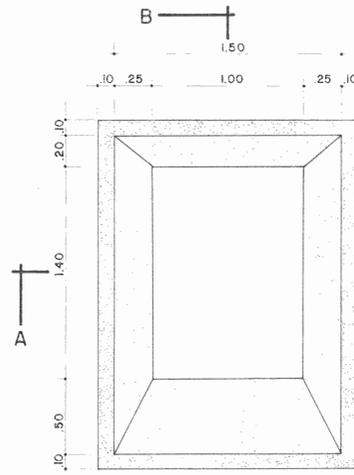


VISTA DE FRENTE

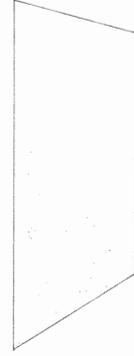


VISTA LATERAL

DETALLE DE MESAS

PLANTA Y CORTE MOSTRANDO LAS MESAS FIJAS AL AIRE LIBRE LO-CALIZADAS EN LA CALLE PRIVADA

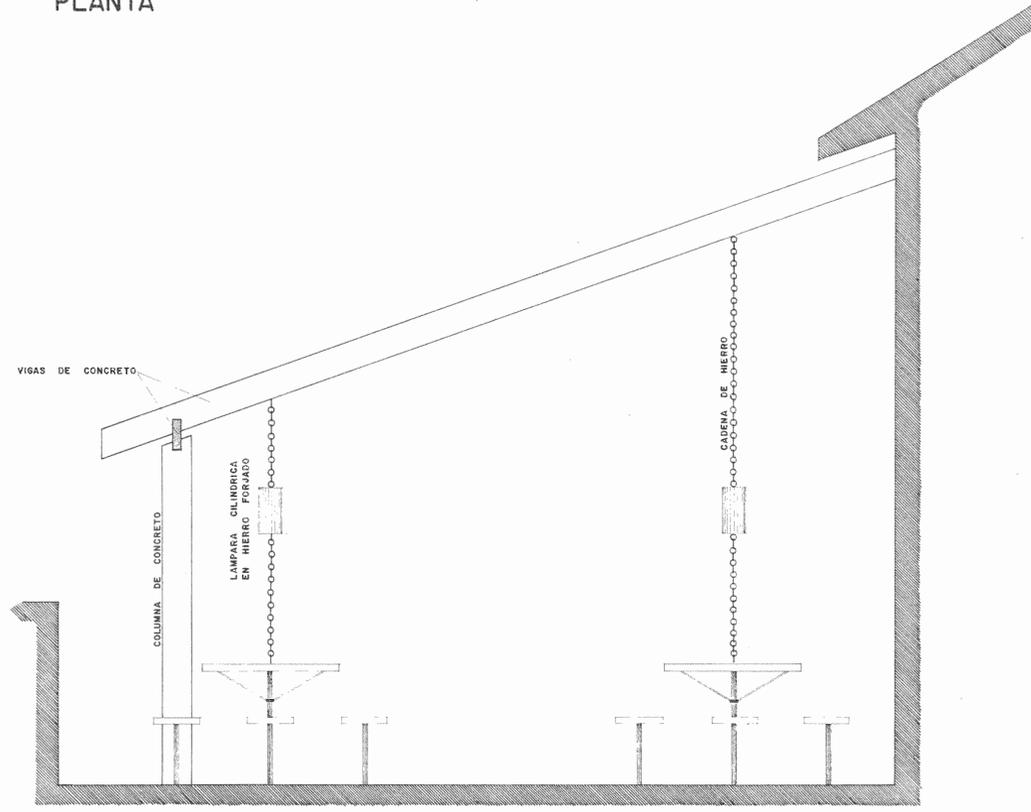

CORTE

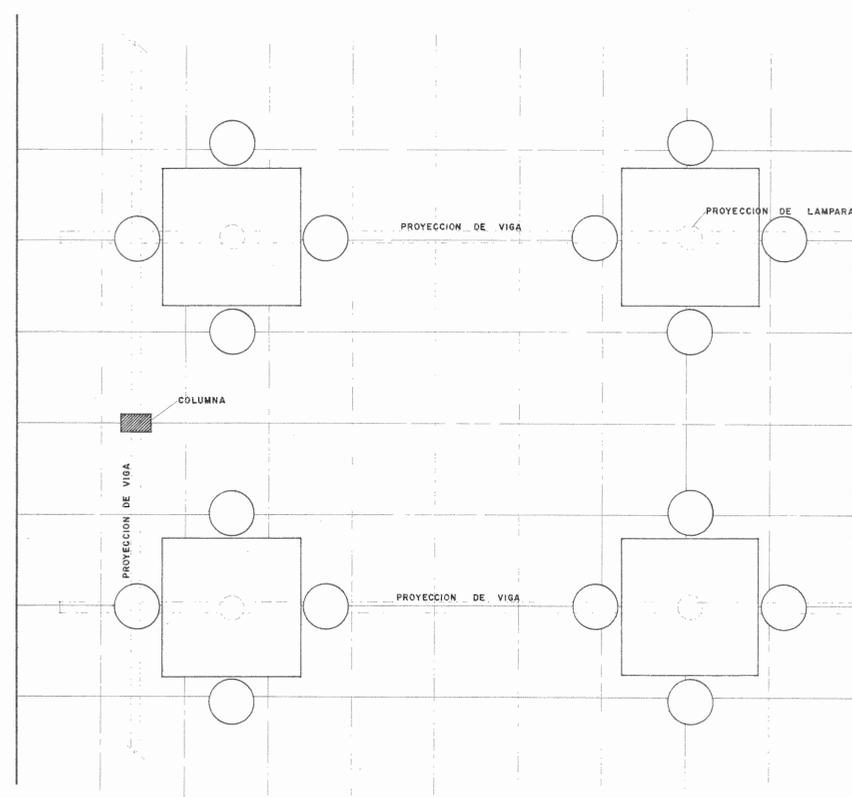

PLANTA